

凡例	
---	避難・最大規模LGS壁 (ガラス・アルミ・鉄骨)
---	耐火1時間LGS壁
---	ALC壁
○	柱頭 (特設立上りVP100)
□	天井
△	天井

※特記なきは

revisions	変更内容

長岡市都市整備部建築住宅課


MHS
Planners, Architects & Engineers

松田平田設計

工事名称 消防本部庁舎建設工事			
date	designed by	drawn by	checked by
	一級建築士 松田平田	一級建築士 松田平田	一級建築士 松田平田


1階・2階平面図
scale 1:200 (A1) 1:400 (A3)

建築
202

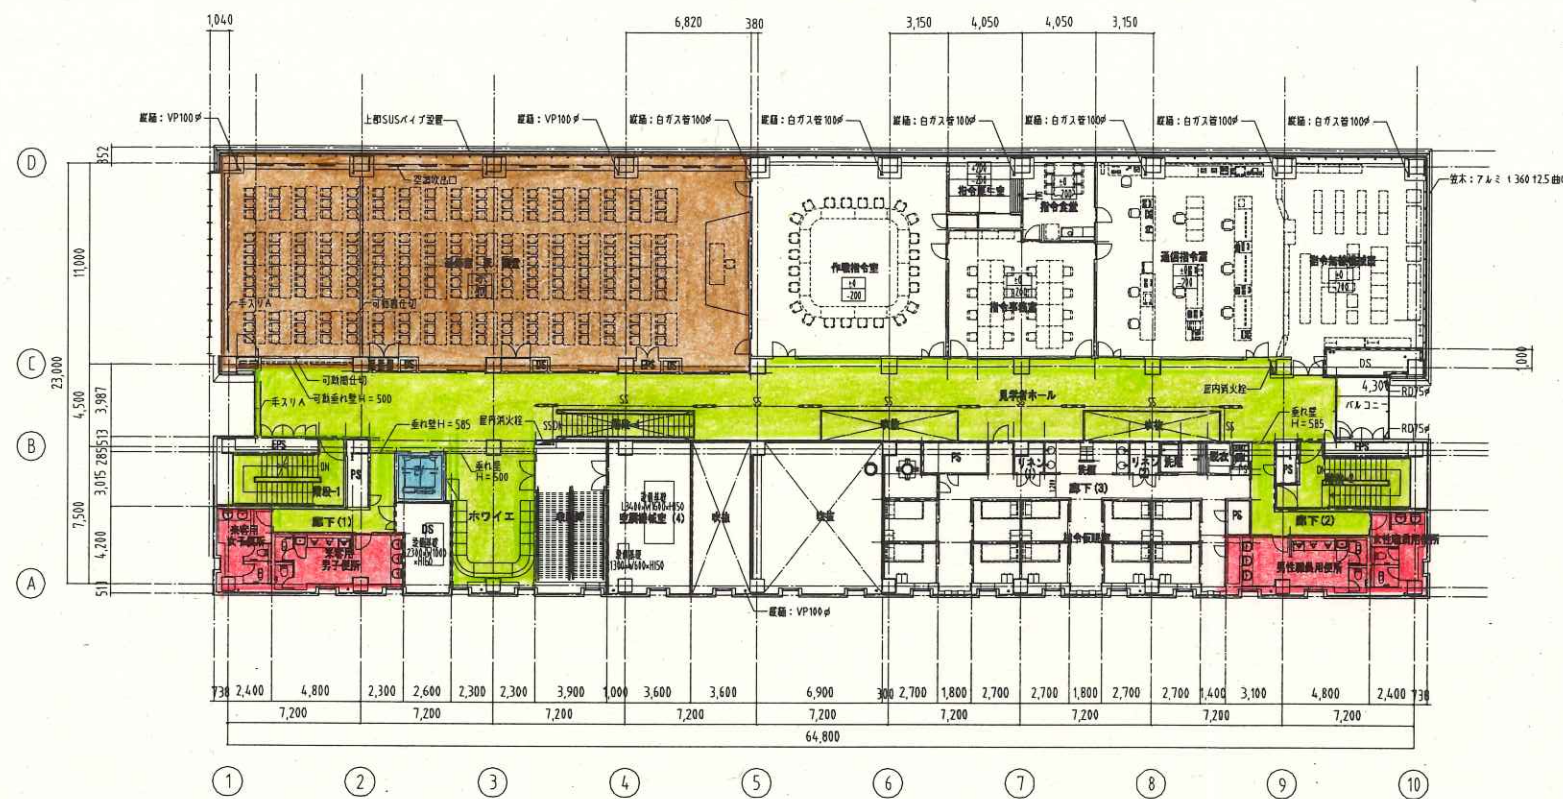

【日常清掃】	
毎日	
週2回	
週1回	
月1回	
二か月に1回	

2階平面図

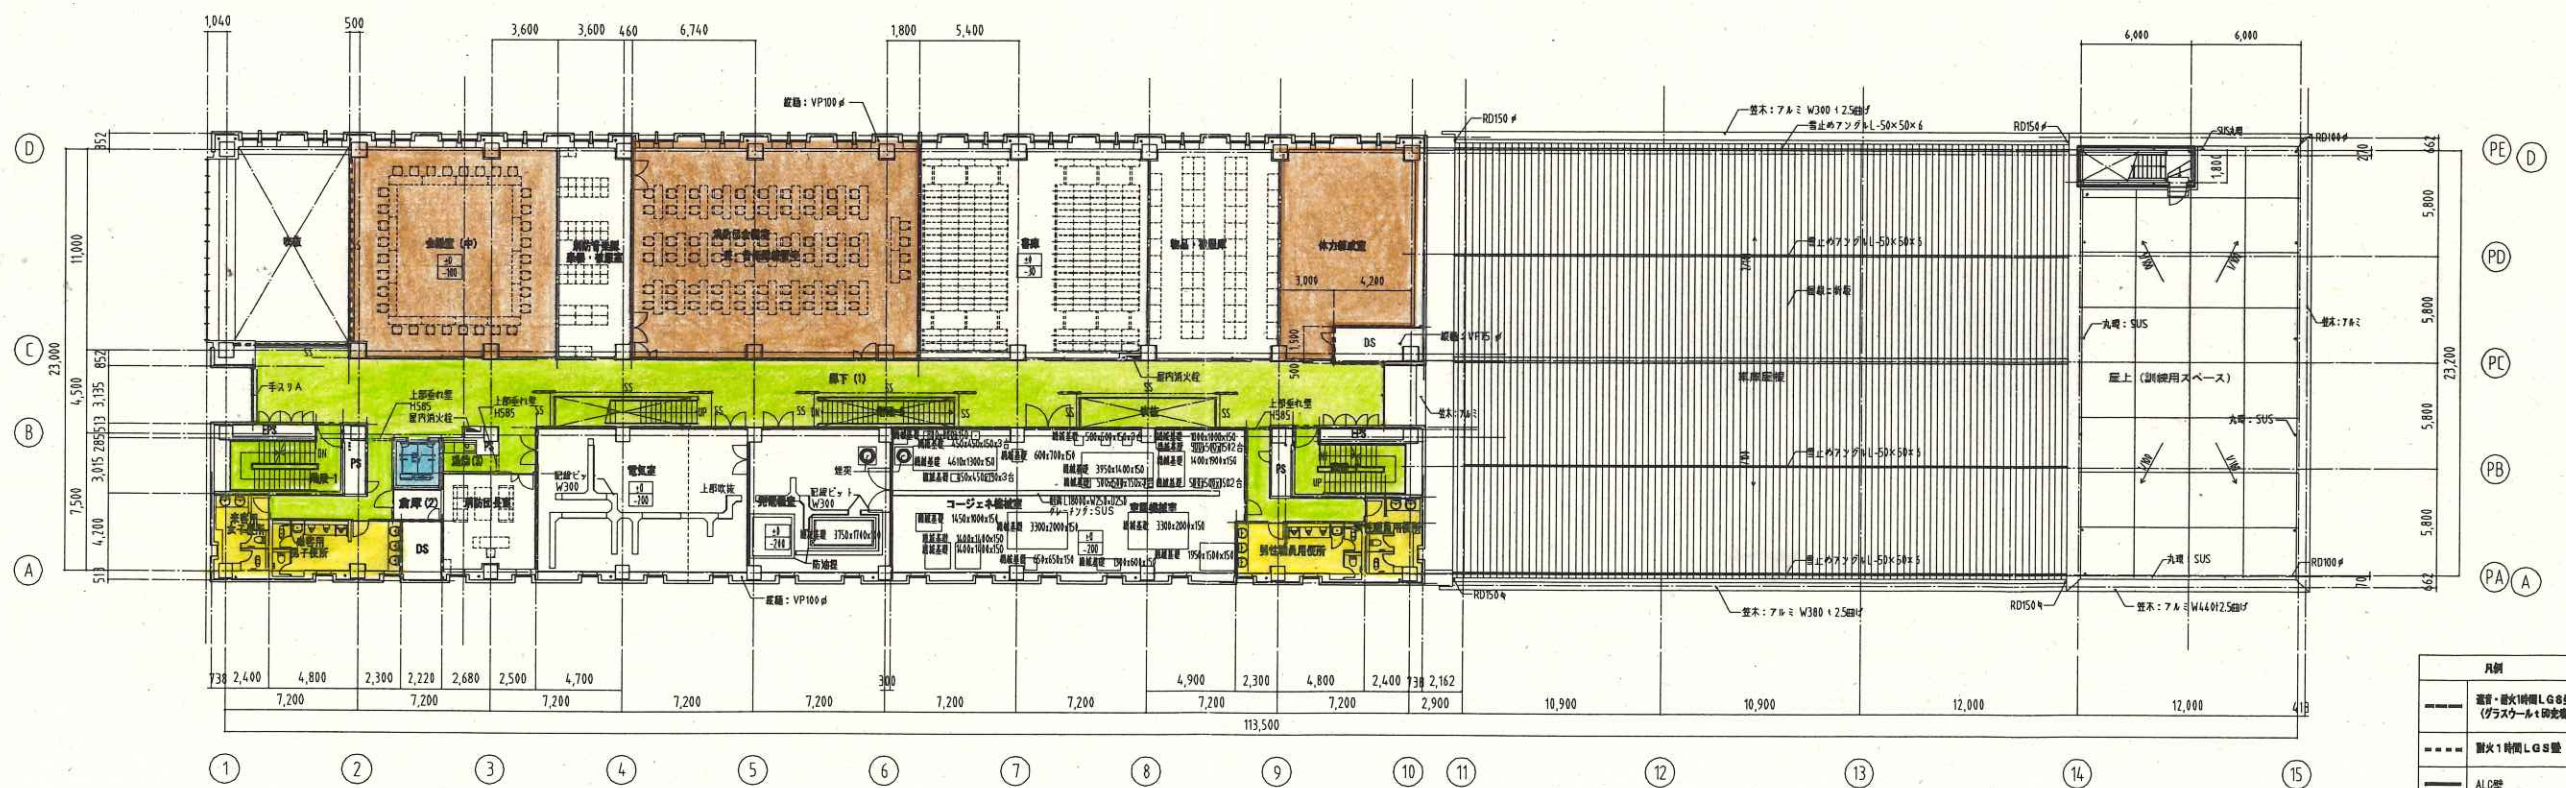

3階平面図

凡例
--- 避難・最大規模LGS壁 (ガラスカーテンウォール)
--- 耐火1時間LGS壁
--- ALG壁
○ 開口 (掃気口はVP100φ)
□ 開口 (掃気口はVP100φ)

※特記なきは

revisions	

長岡市都市整備部建築住宅課


MHS
Planners, Architects & Engineers

松田平田設計

工事名称	消防本部庁舎建設工事
date	
designed by	一級建築士 武井 昌
drawn by	一級建築士 野口 浩
checked by	一級建築士 中 平


3階・4階平面図
scale 1:200 (A1) 1:400 (A3)

建築
203

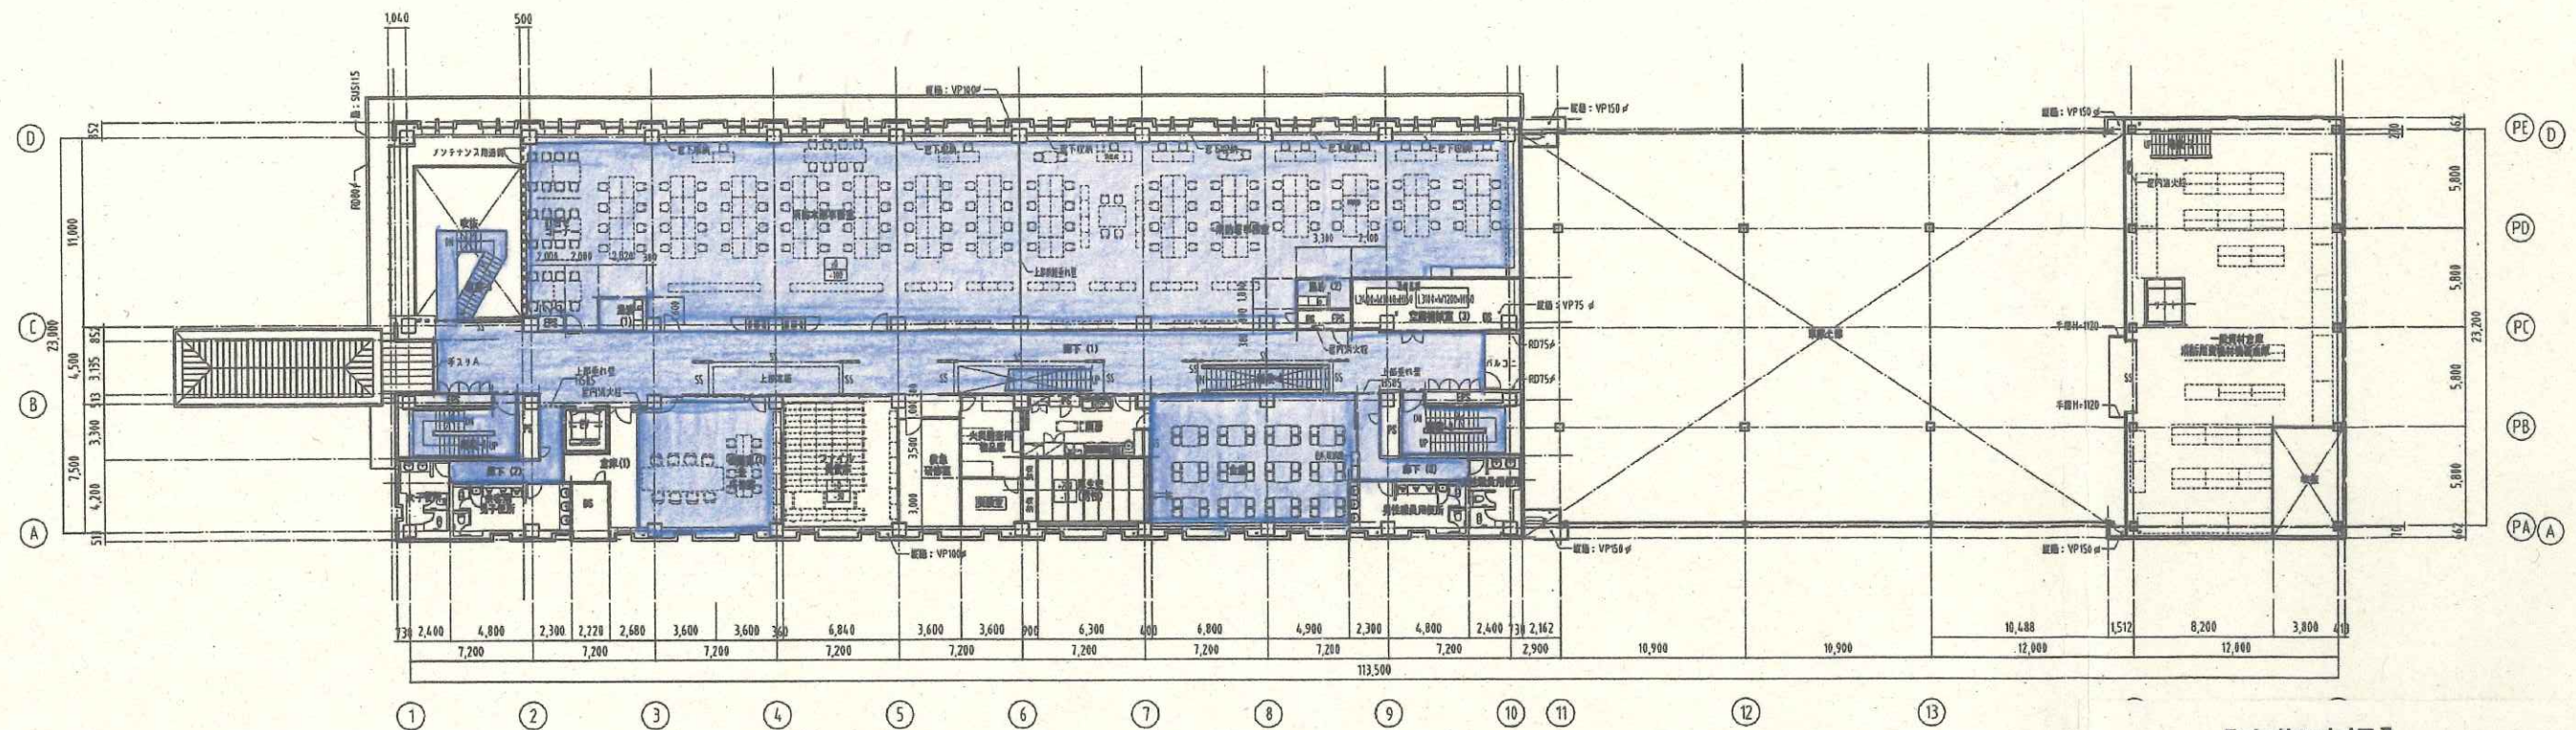

【定期清掃】
年2回

2階平面図

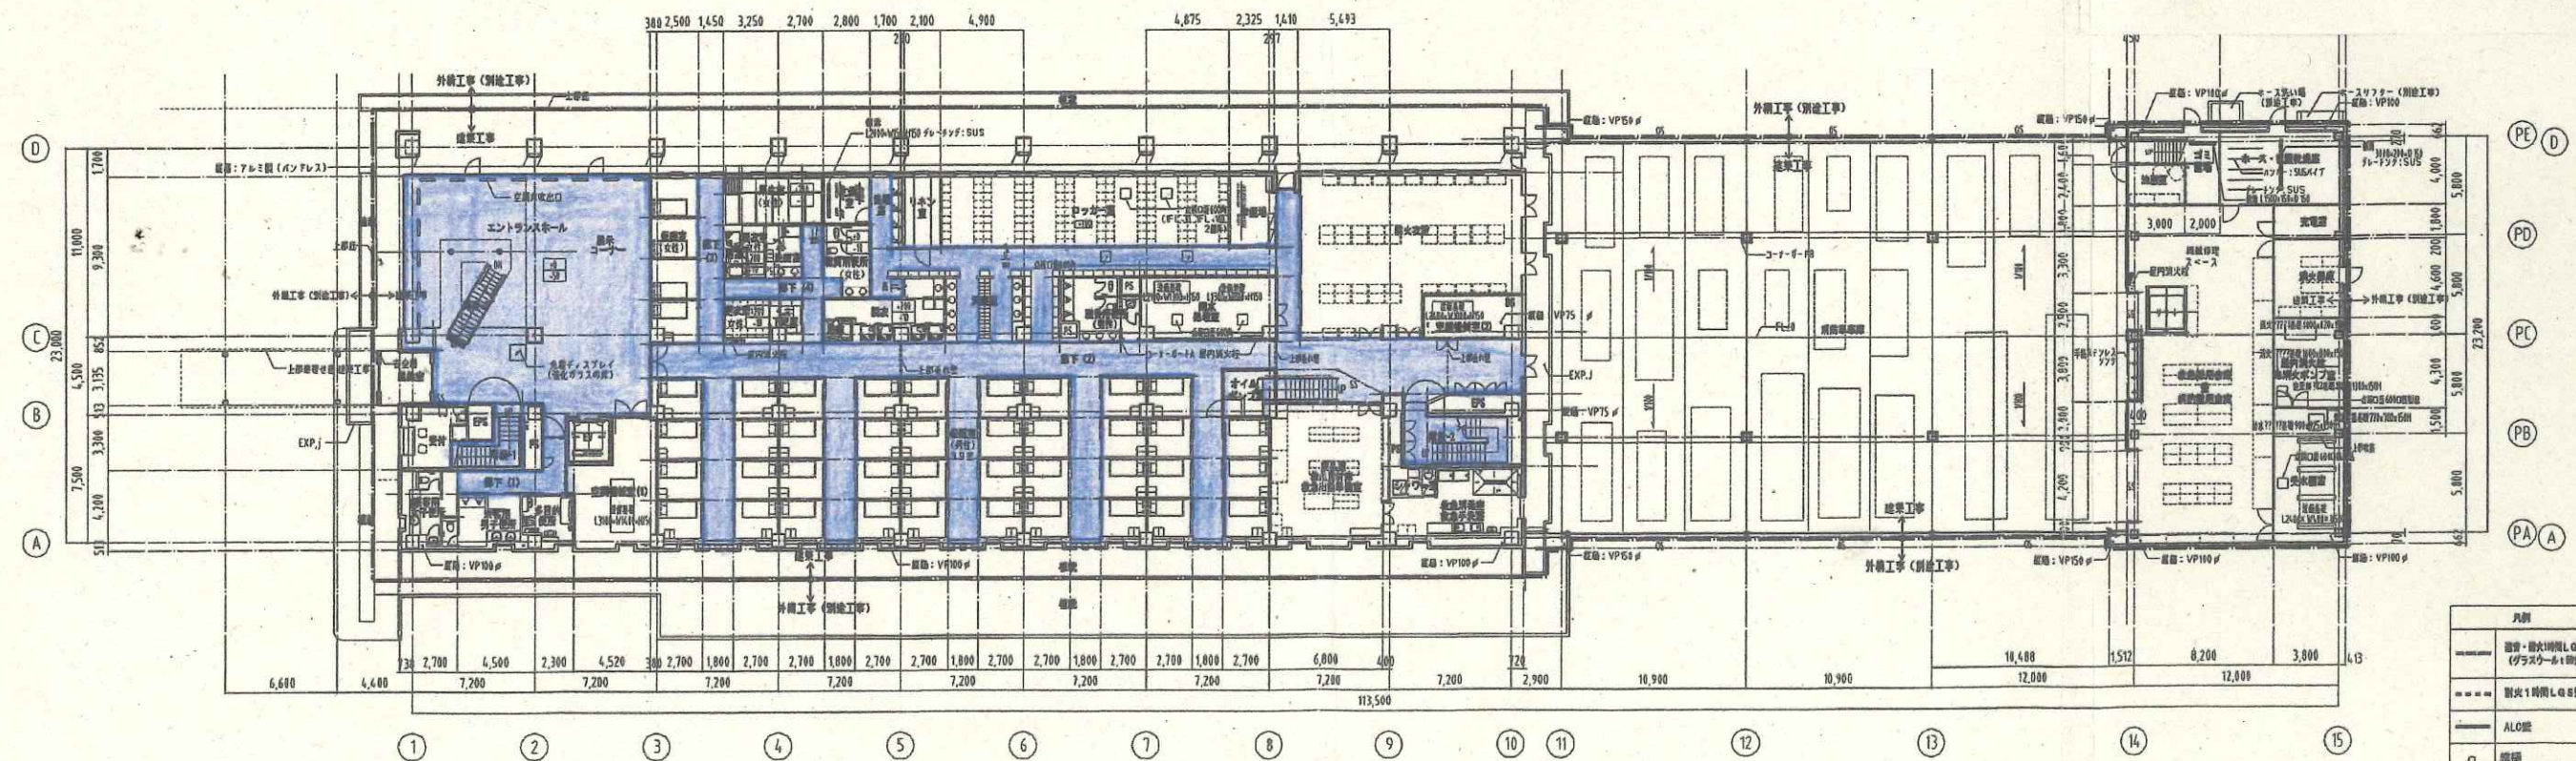

1階平面図

凡例	
----	消火・備用増設L68型 (ガラスカーテンウォール)
----	耐火1時間L68型
----	ALC壁
□	換気口 (換気口は別途図面参照)
○	天井
△	床

※特記なきは
A11

revisions	

発注者

長岡市都市整備部建築住宅課

IMHS
Planner, Architect & Engineer

松田平田設計

工事名称

消防本部庁舎建設工事

date

designed by

drawn by


checked by

1階・2階平面図


scale 1:200 (A1) 1:400 (A3)

建築

202

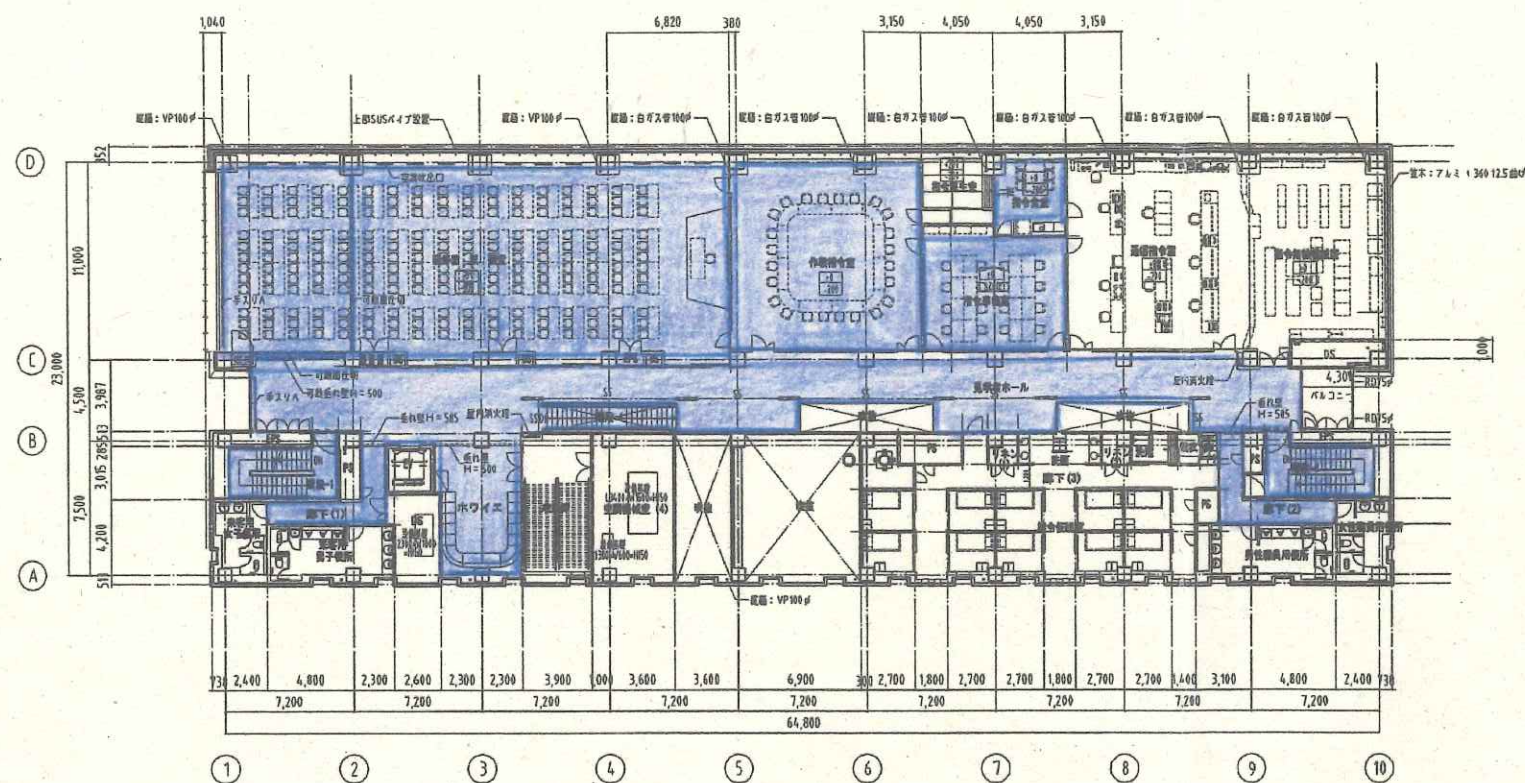

【定期清掃】
年2回

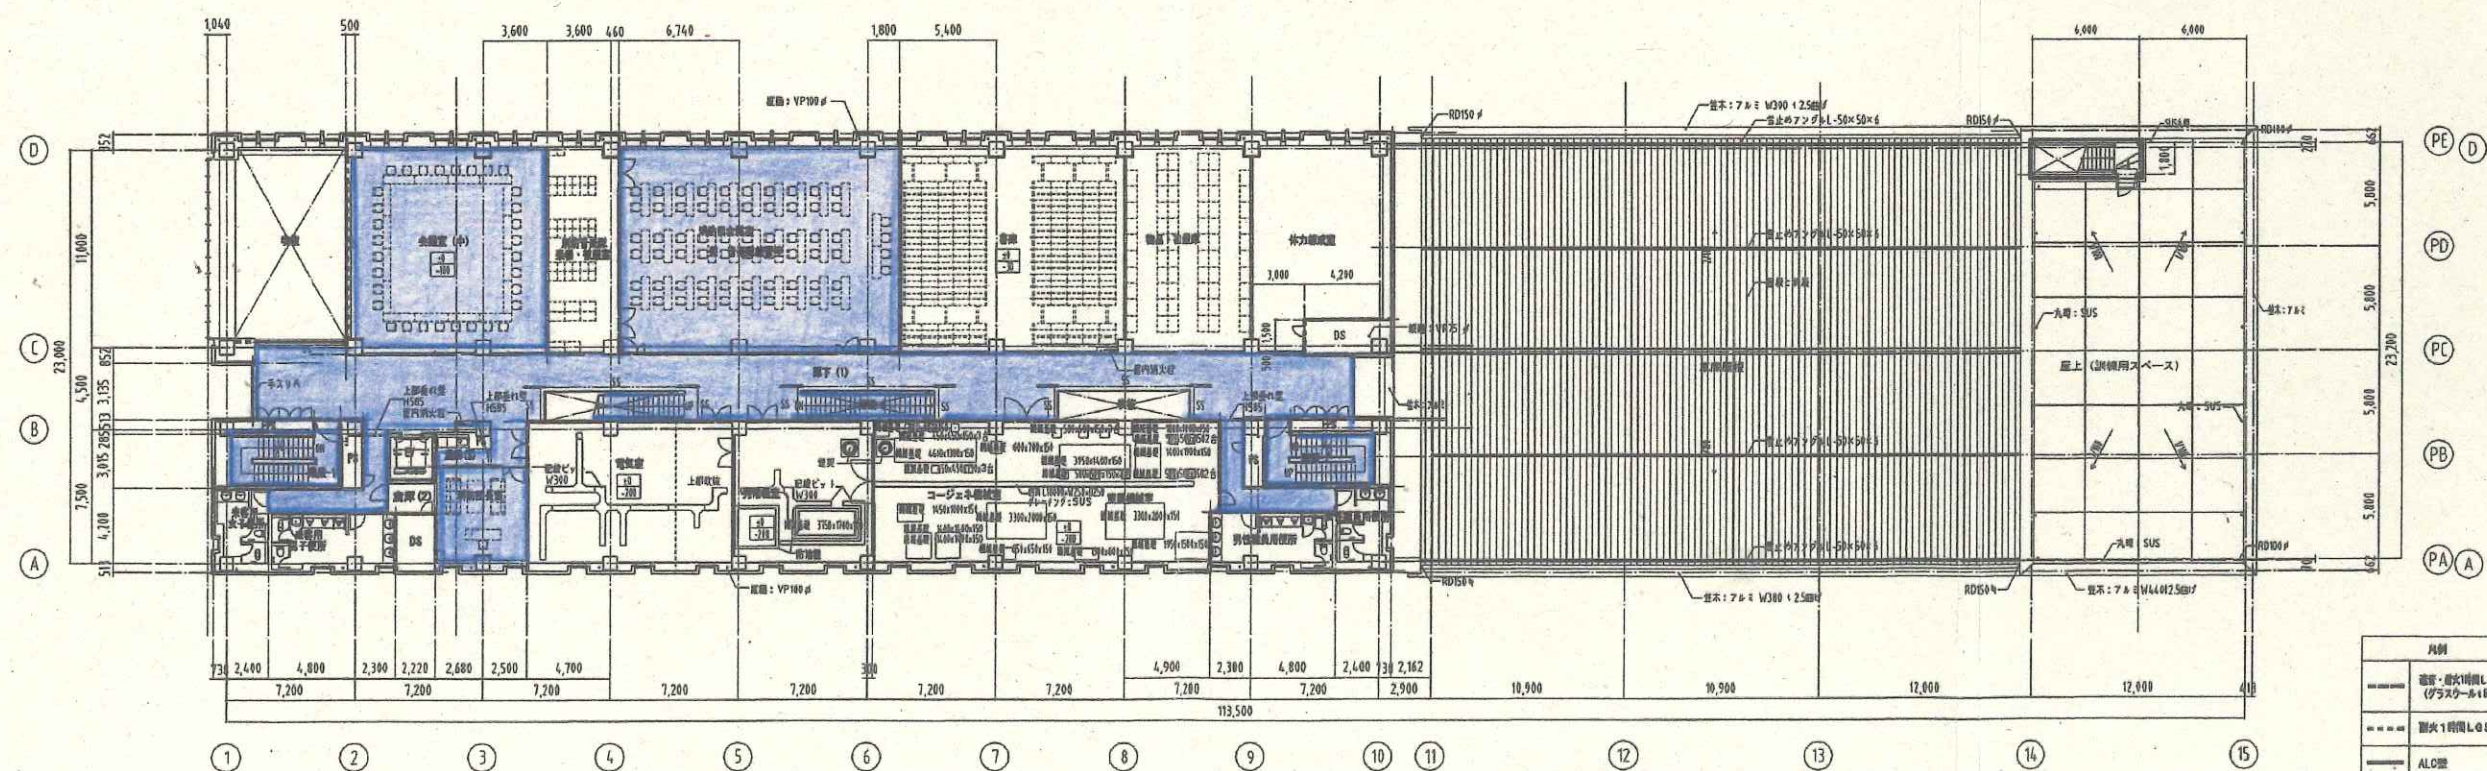

凡例
--- 遮音・遮光用L.O.壁 (ガラスカーテンウォール)
--- 耐火1時間L.O.壁
--- A.L.O.壁
○ 機械室 (昇降機室等)
□ 設備室 (電気室等)

※特記なきは

revisions

発注者
長岡市都市整備部建築住宅課

INHS
Planners, Architects & Engineers

松田平田設計

工事名称
消防本部庁舎建設工事
date
designed by
drawn by
checked by

3階・4階平面図
Scale
1:200 (A1) 1:400 (A3)

建築
203