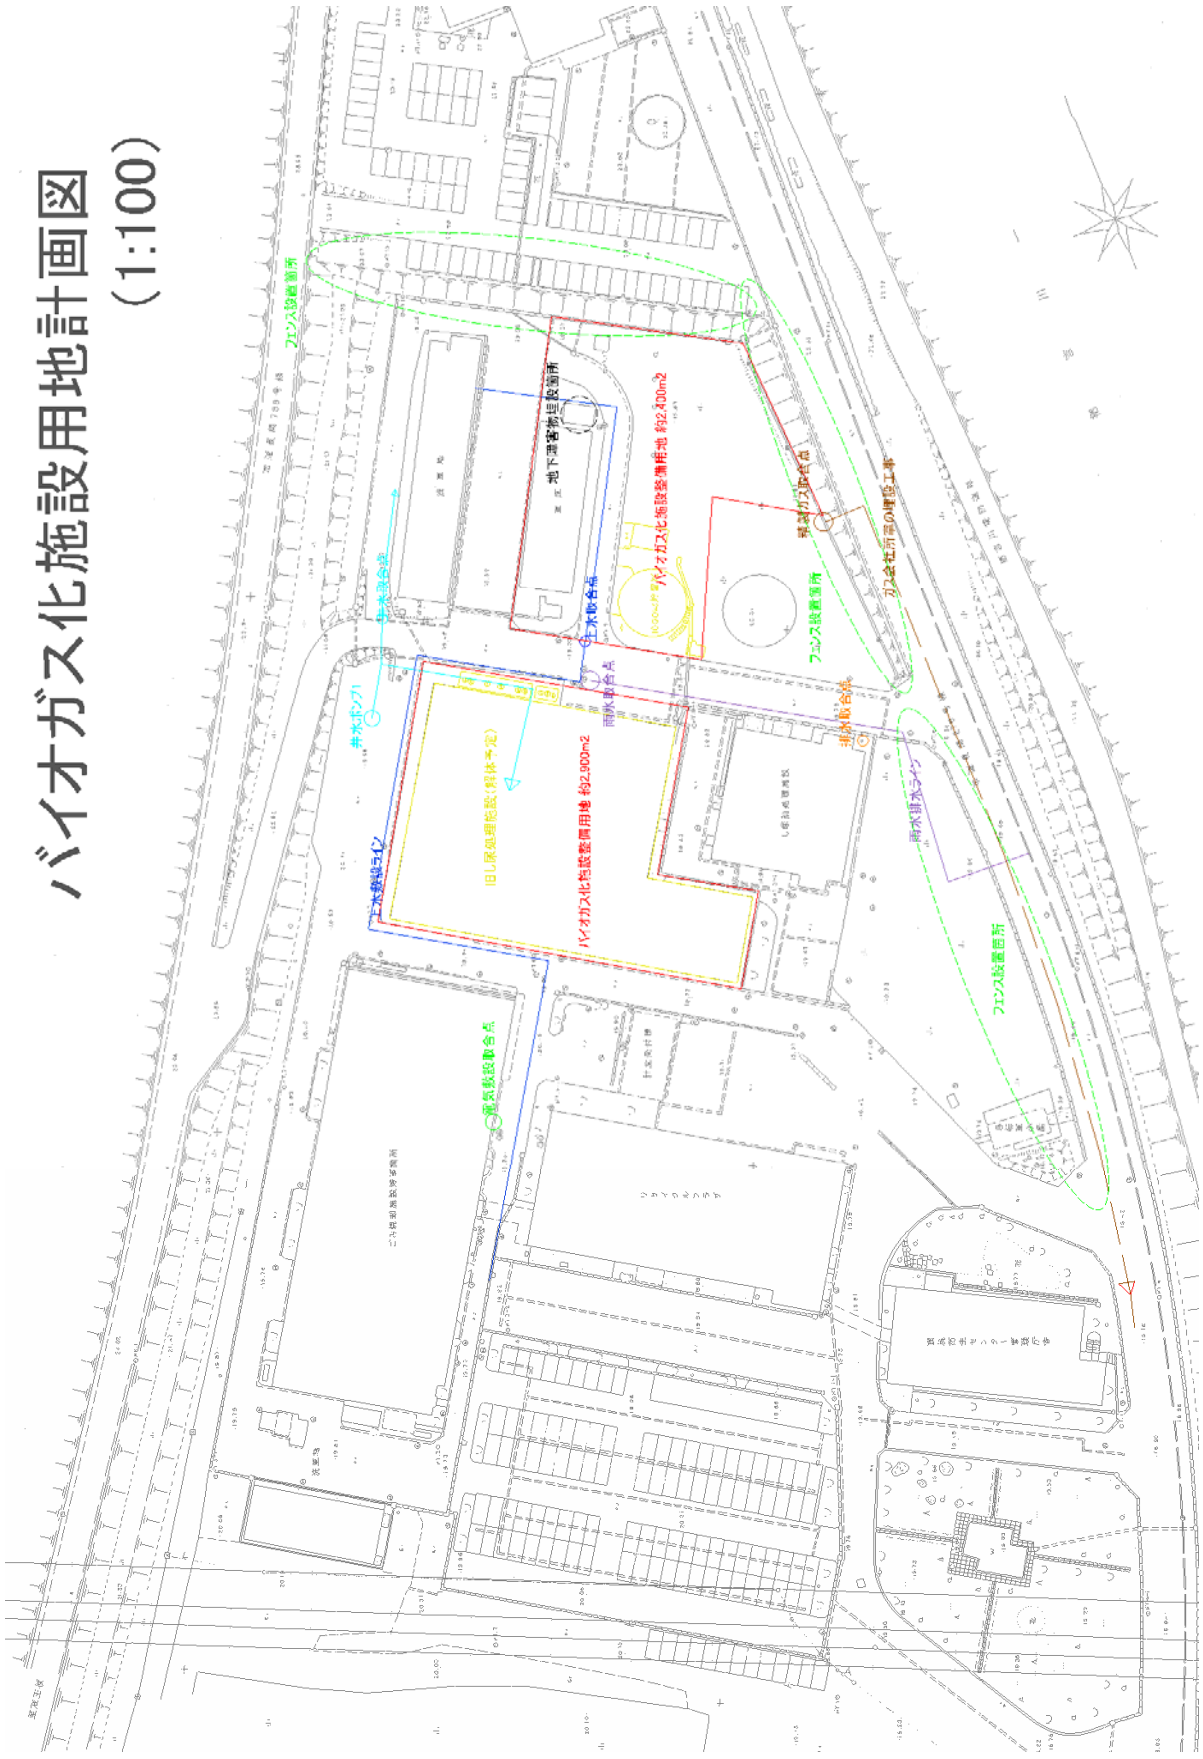別紙４　建設予定地平面図