


1階

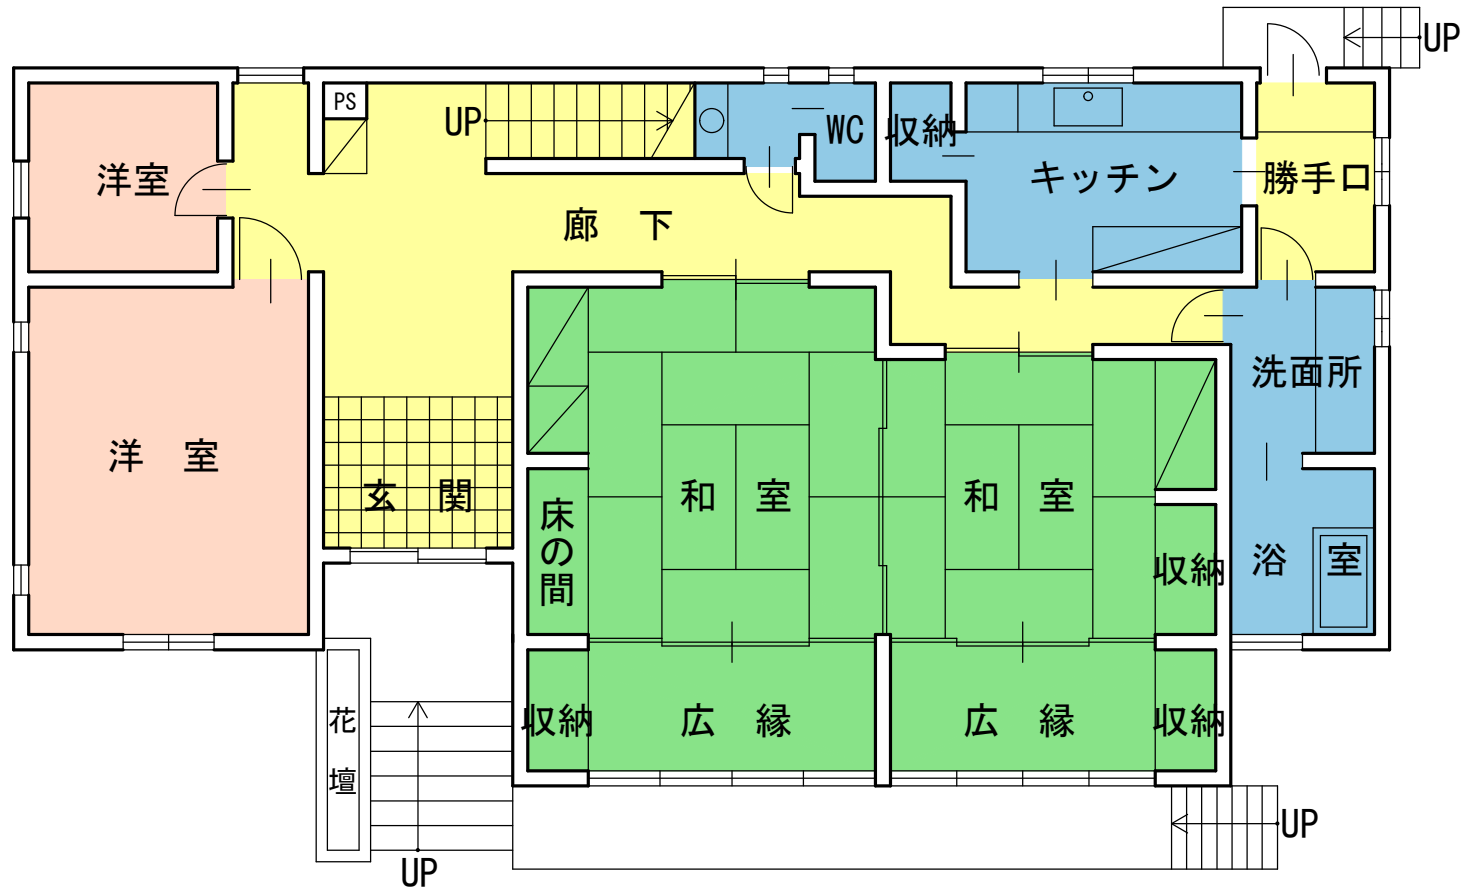

※間取り図と現況が異なる場合は、現況に従います。