


東口エレベーター平面図


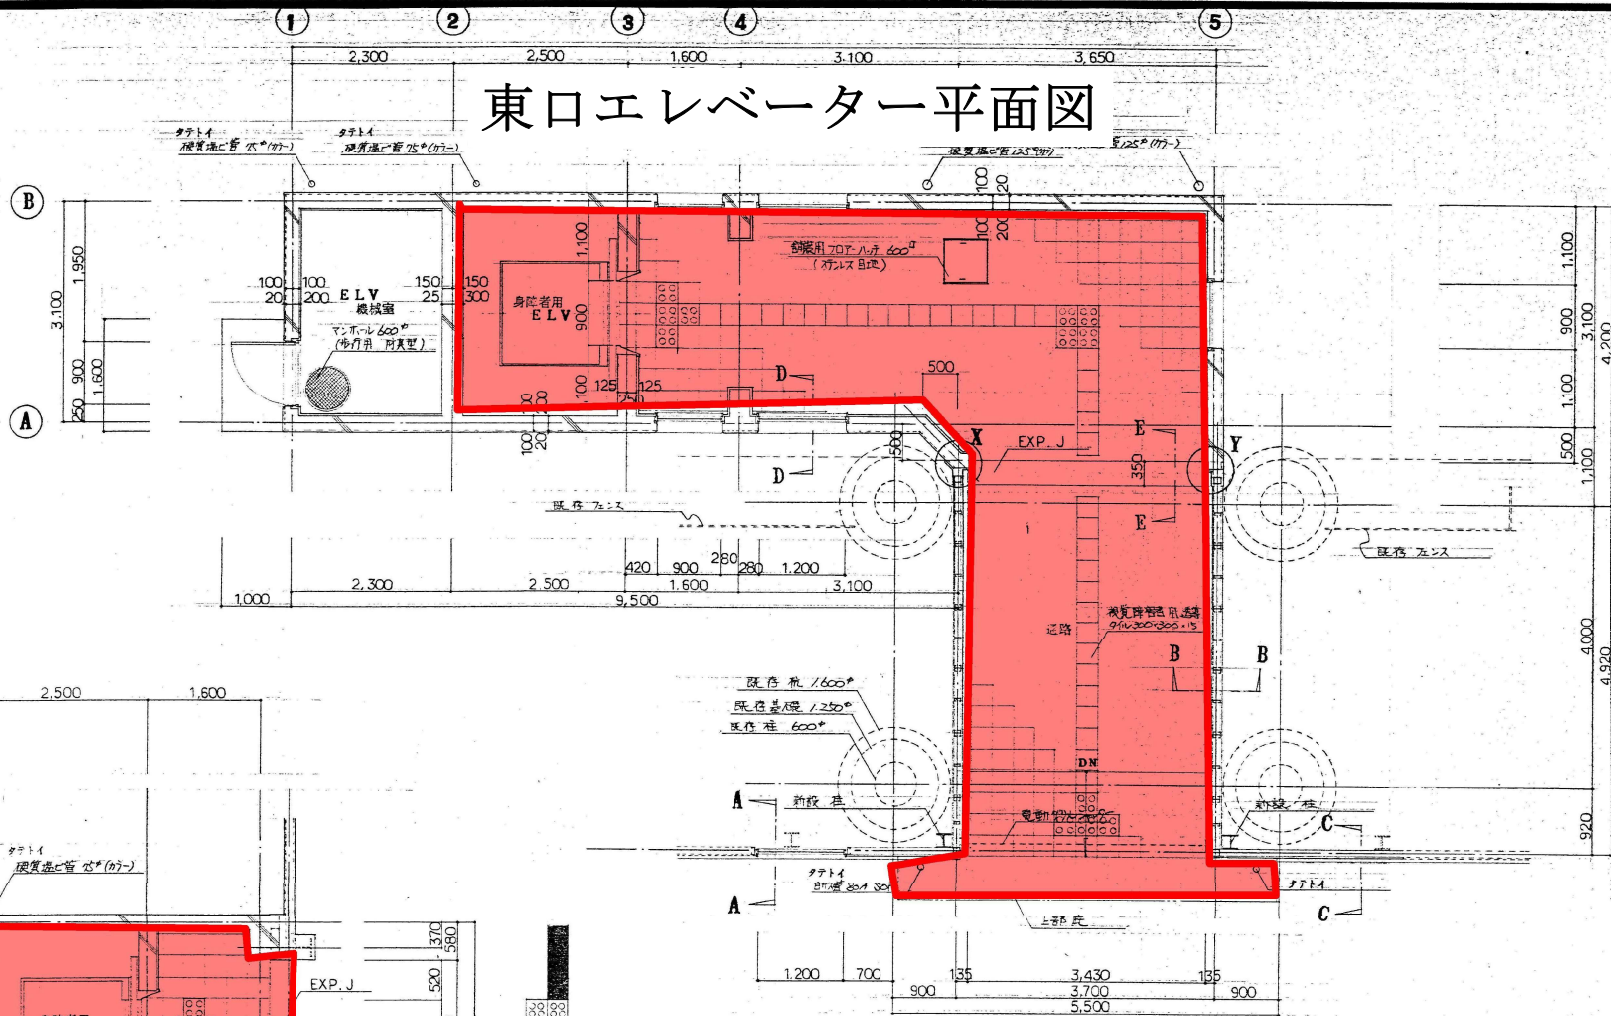


1階 E.L.V.ホール 平面詳細図 1/50

通路床面 60㎡

ガラス清掃 9㎡

照明器具 33個

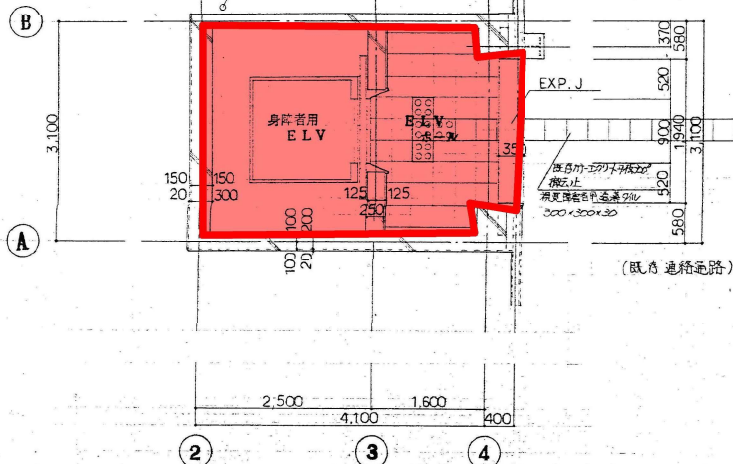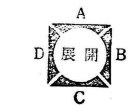

2階 E.L.V.ホール 平面詳細図 1/50