


# 東西自由通路昇降施設（大手口側 1 階）平面図

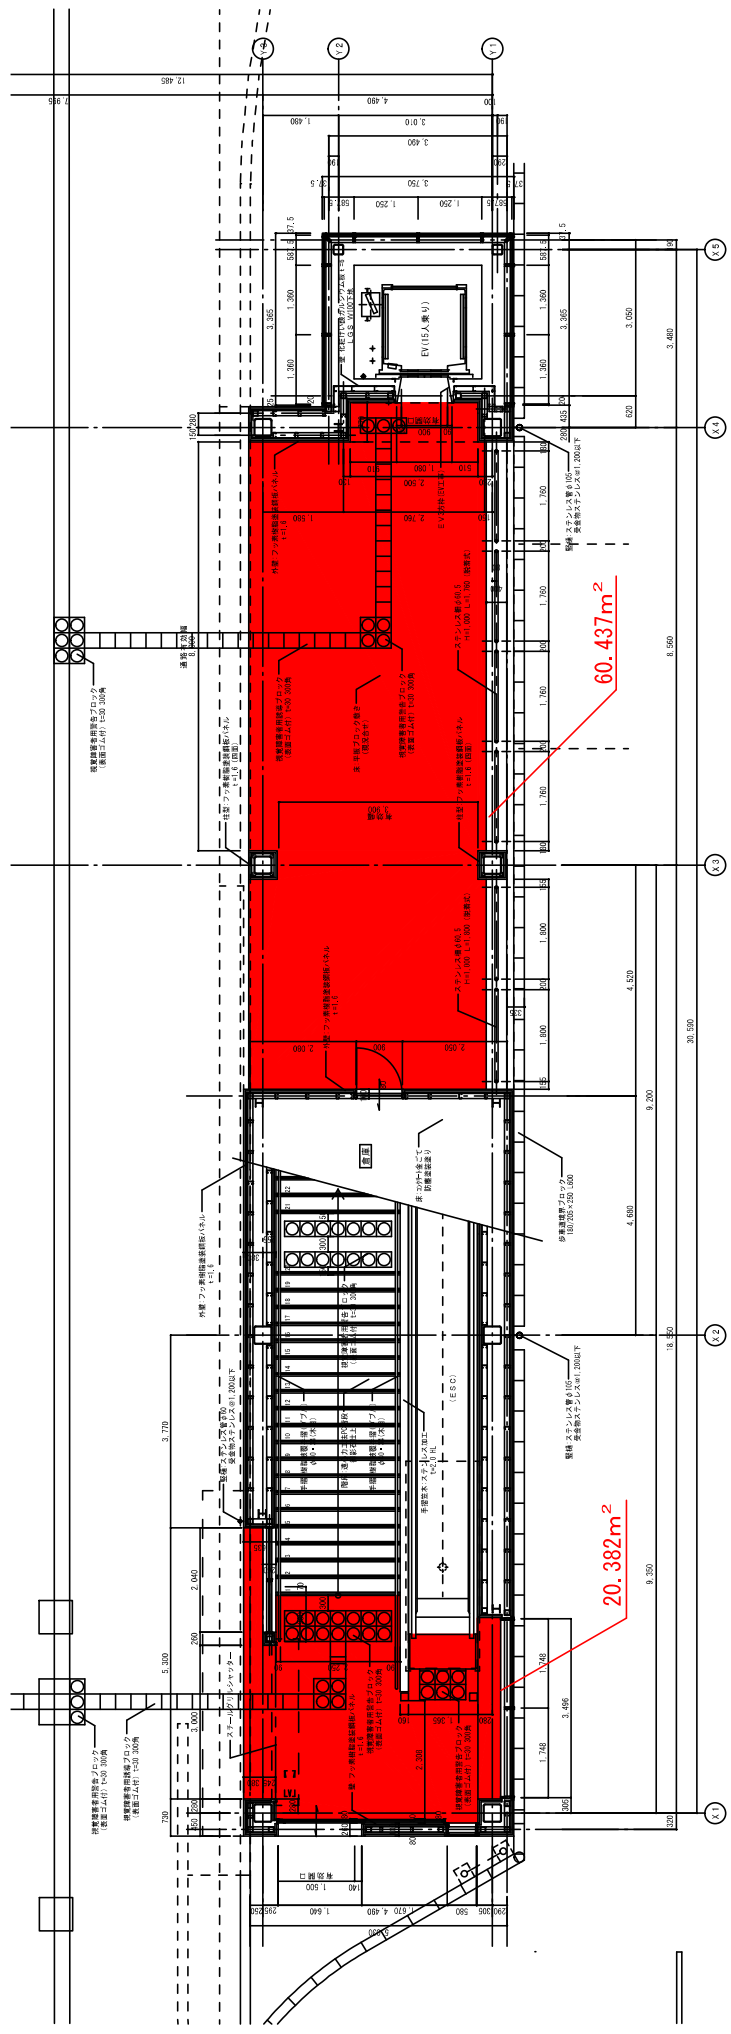

ガラス 84m²

1 階平面詳細図 S=1:100

