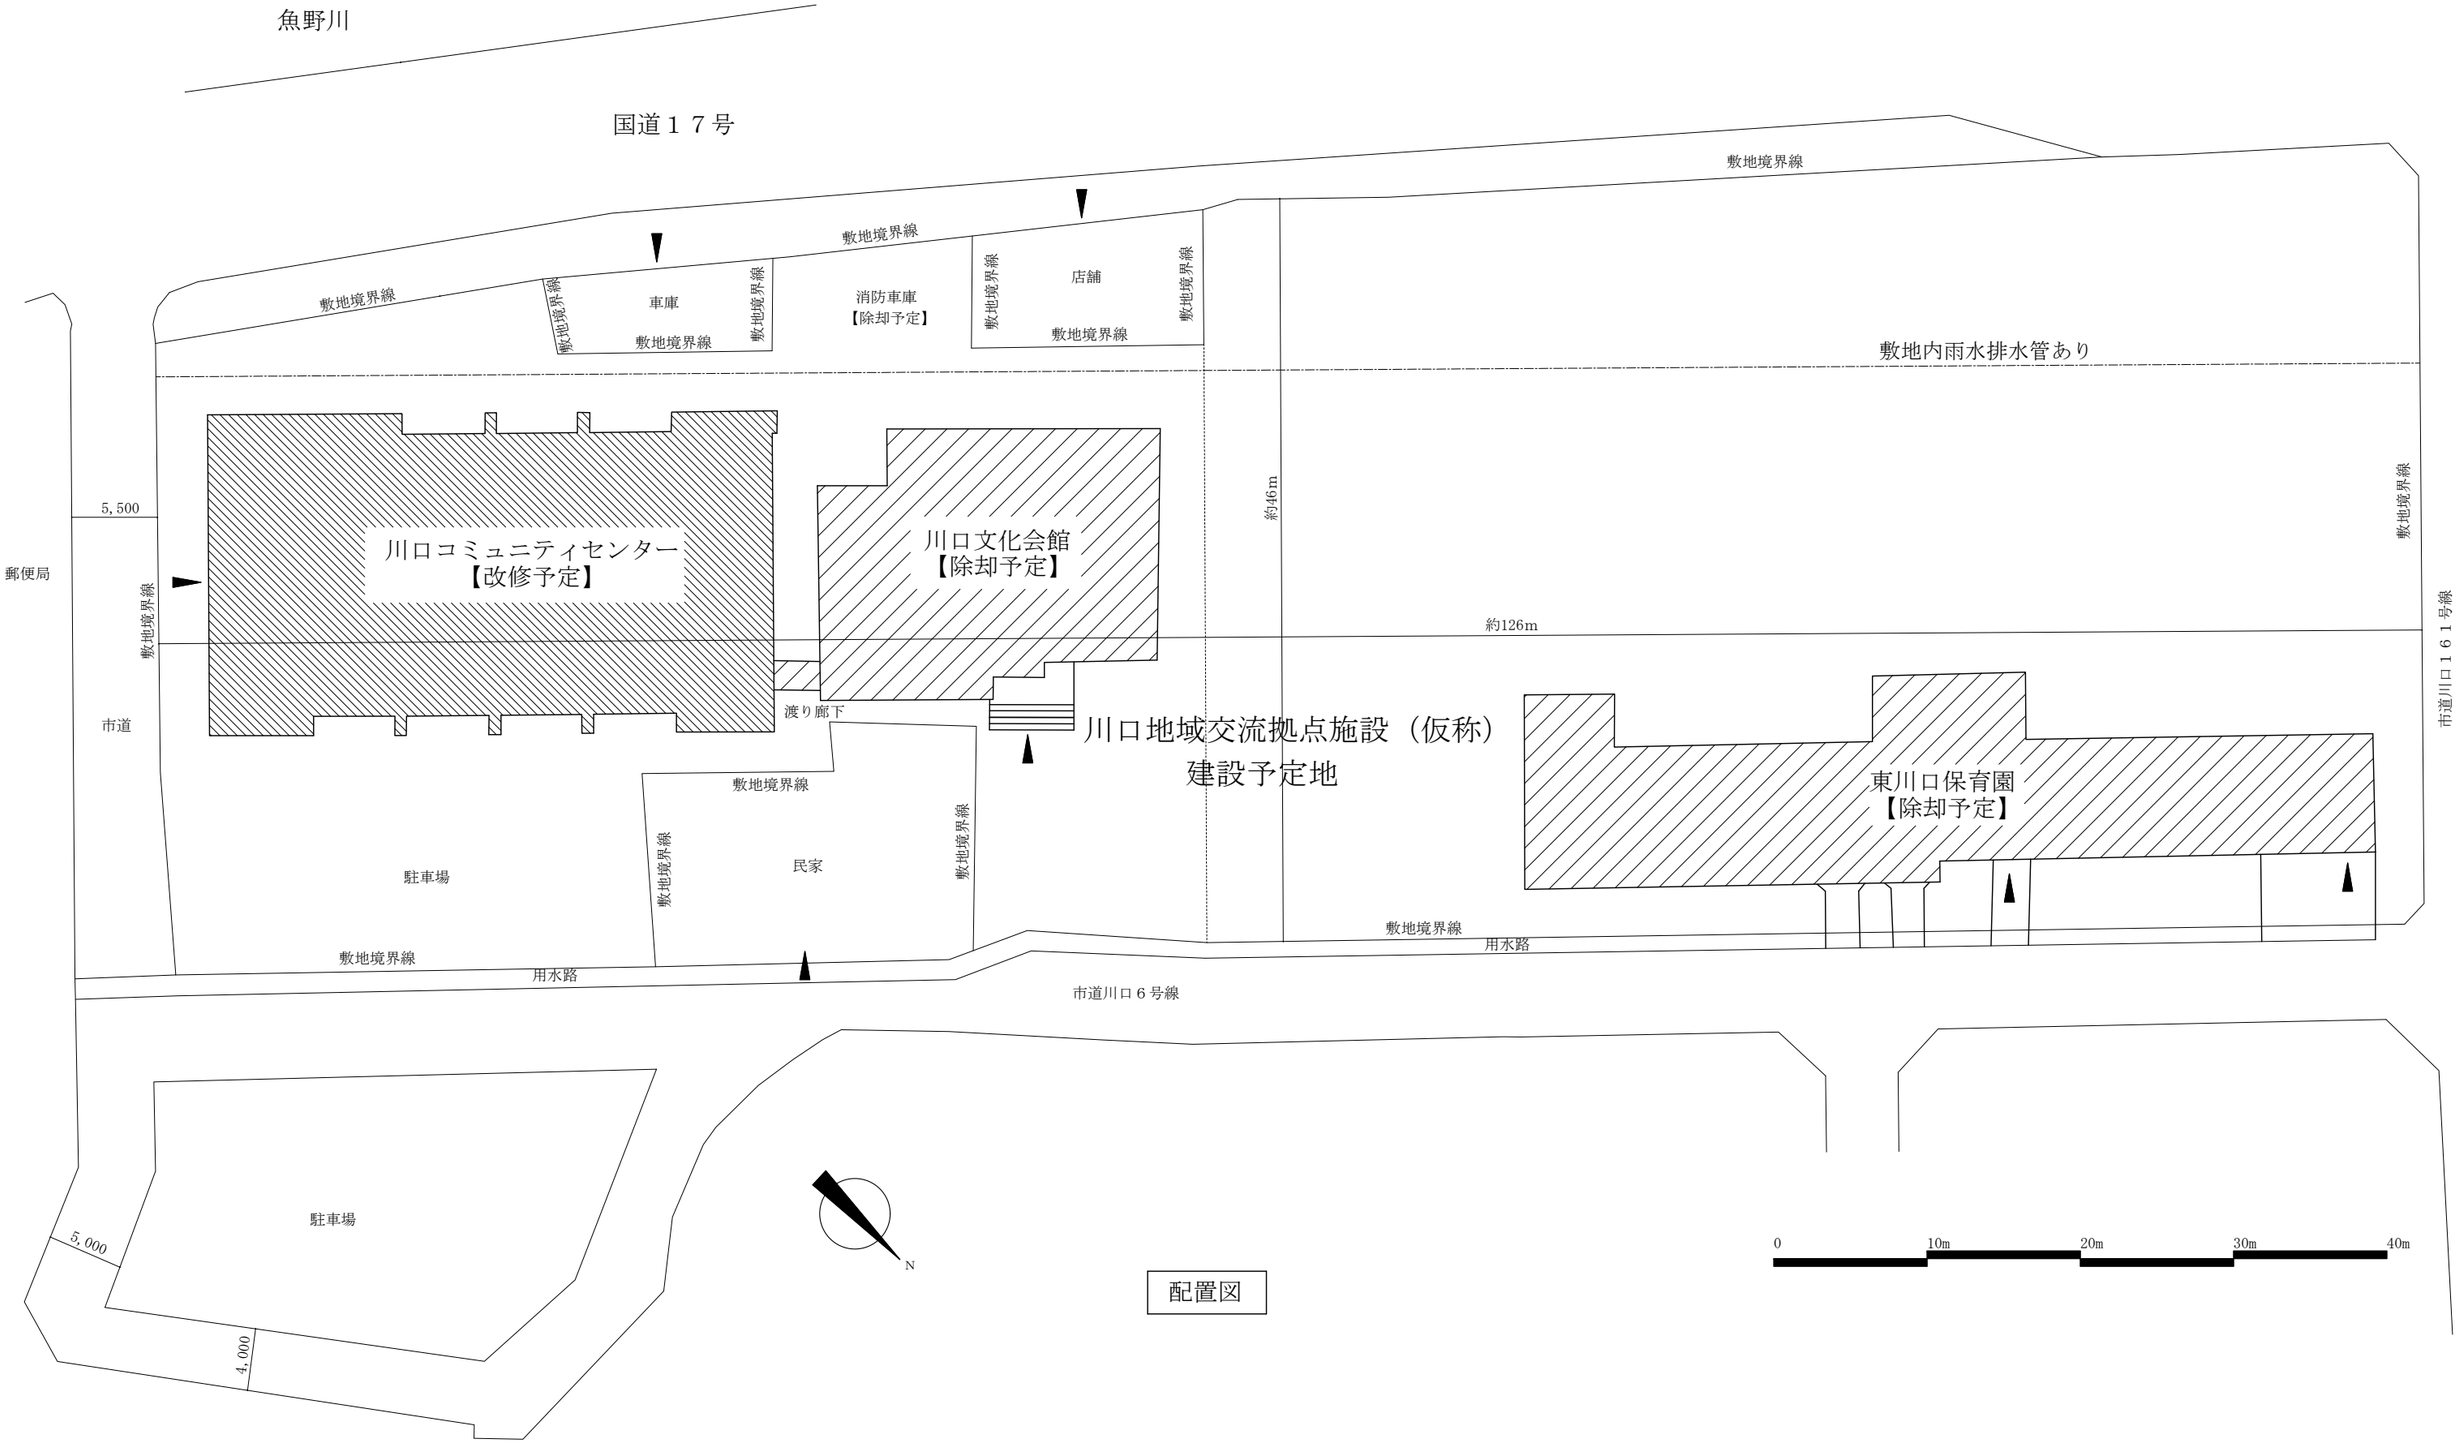

配置図

（１）川口地域交流拠点施設（仮称）の敷地の詳細については、別途測量業務において決定する。
（２）川口文化会館、東川口保育園及び消防車庫は、別途工事にて除却予定である。
　　除却範囲及び解体撤去跡の整地等については、別途設計業務において決定する。
（３）敷地内雨水排水管は、コンクリート製（ヒューム管）φ800、埋設深度100cm（管底）である。

年 月	S	No.	委託名	川口地域交流拠点施設（仮称）建設工事基本設計業務委託
R6. 04	A1:1:200 A3:1:400	01 A	図面名	川口地域交流拠点施設（仮称）配置図