


大手通り歩道

市道3号線

市道3号線


市道1号線

- 凡例
- ナカドマ (屋根付広場)
 - 市民利用スペース
 - 行政施設
 - 共用部分
 - 駐車場・駐輪場
 - バックヤード
 - その他 (民間施設等)

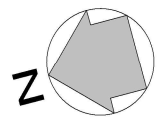


配置図
1階平面図

0 10m 20m

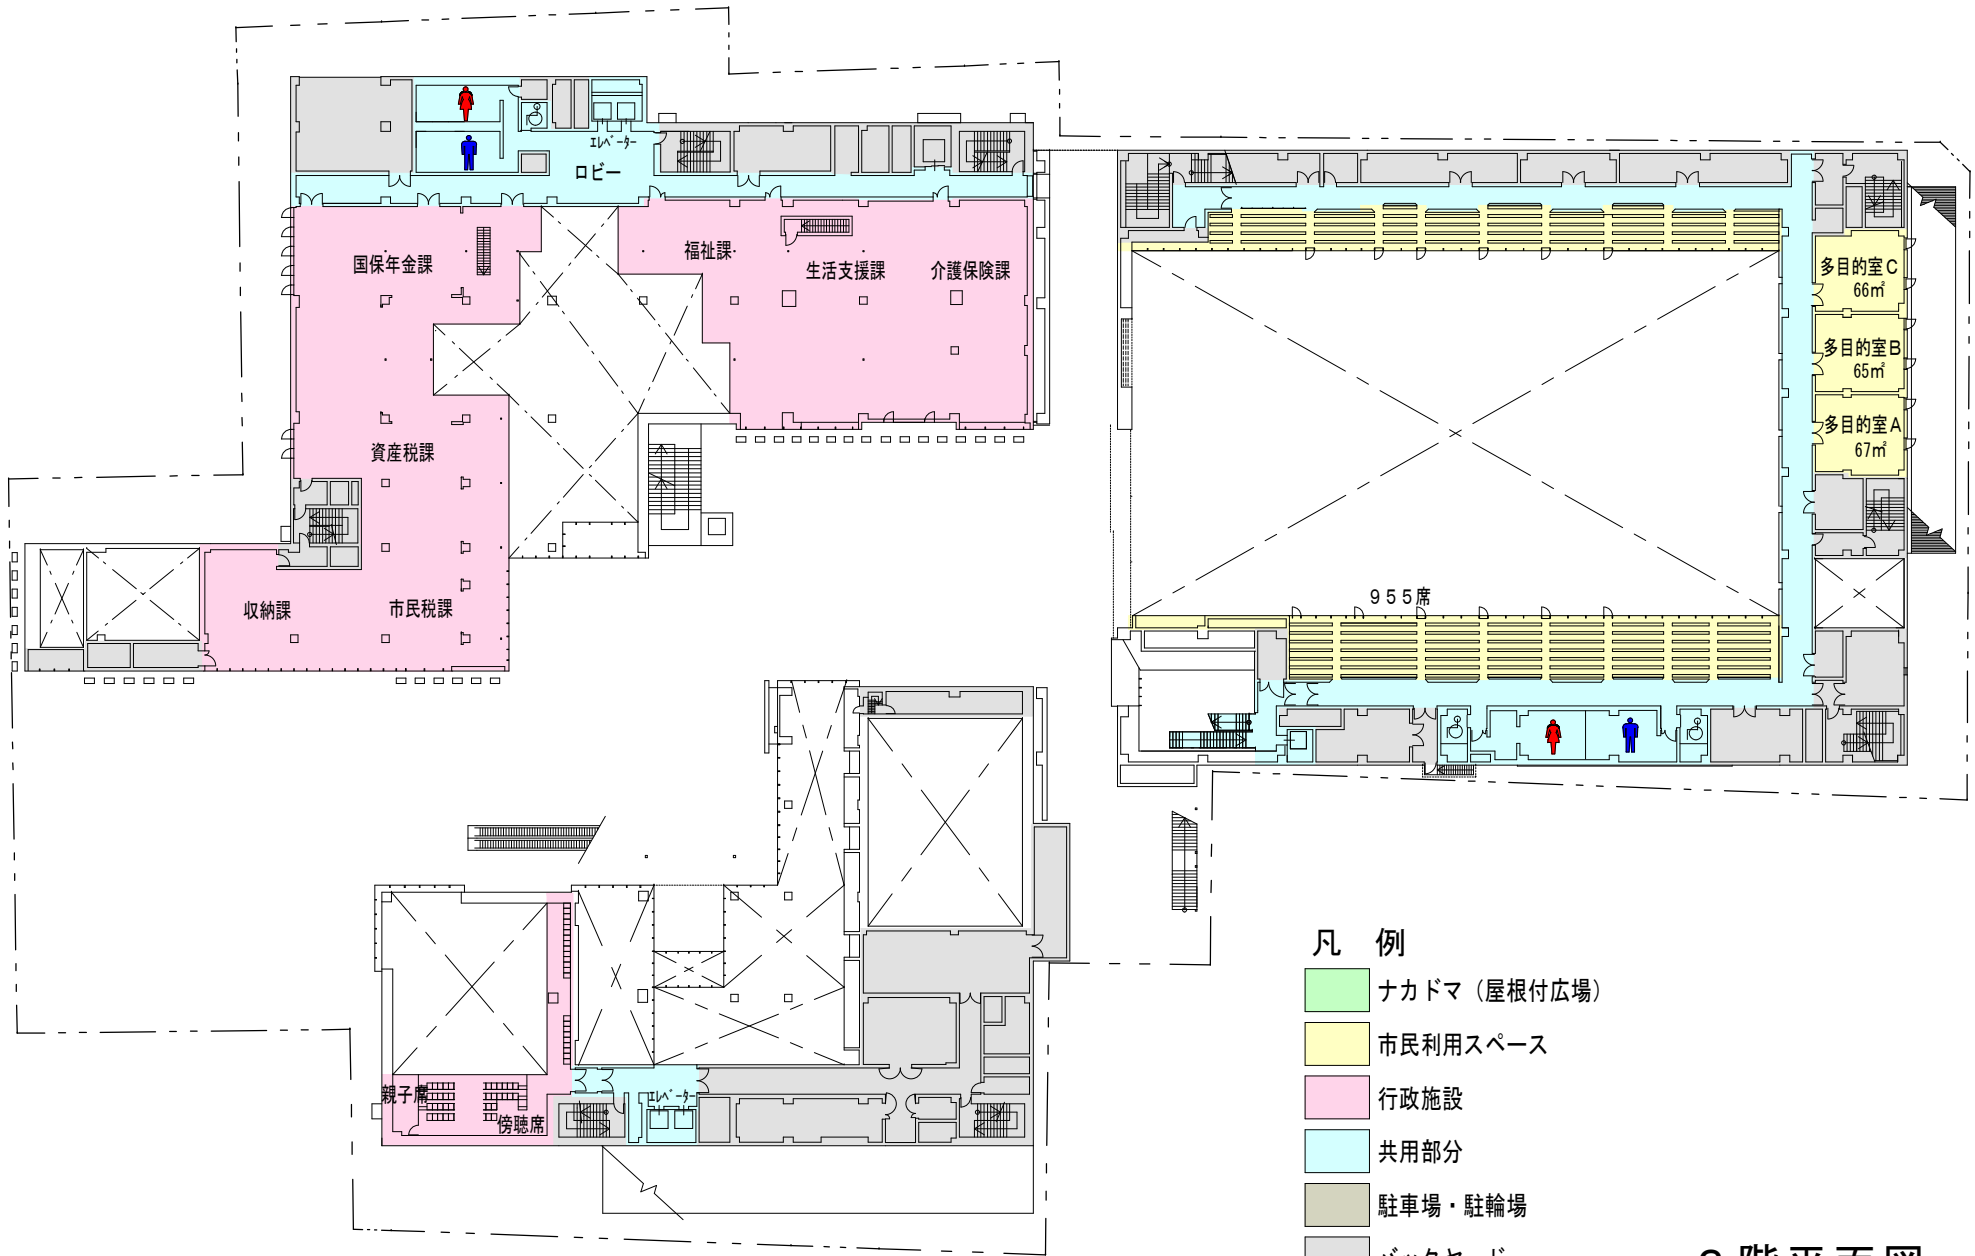


- 凡 例
- ナカドマ（屋根付広場）
 - 市民利用スペース
 - 行政施設
 - 共用部分
 - 駐車場・駐輪場
 - バックヤード
 - その他（民間施設等）

2階平面図

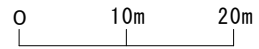

大手スカイデッキ


駅へ

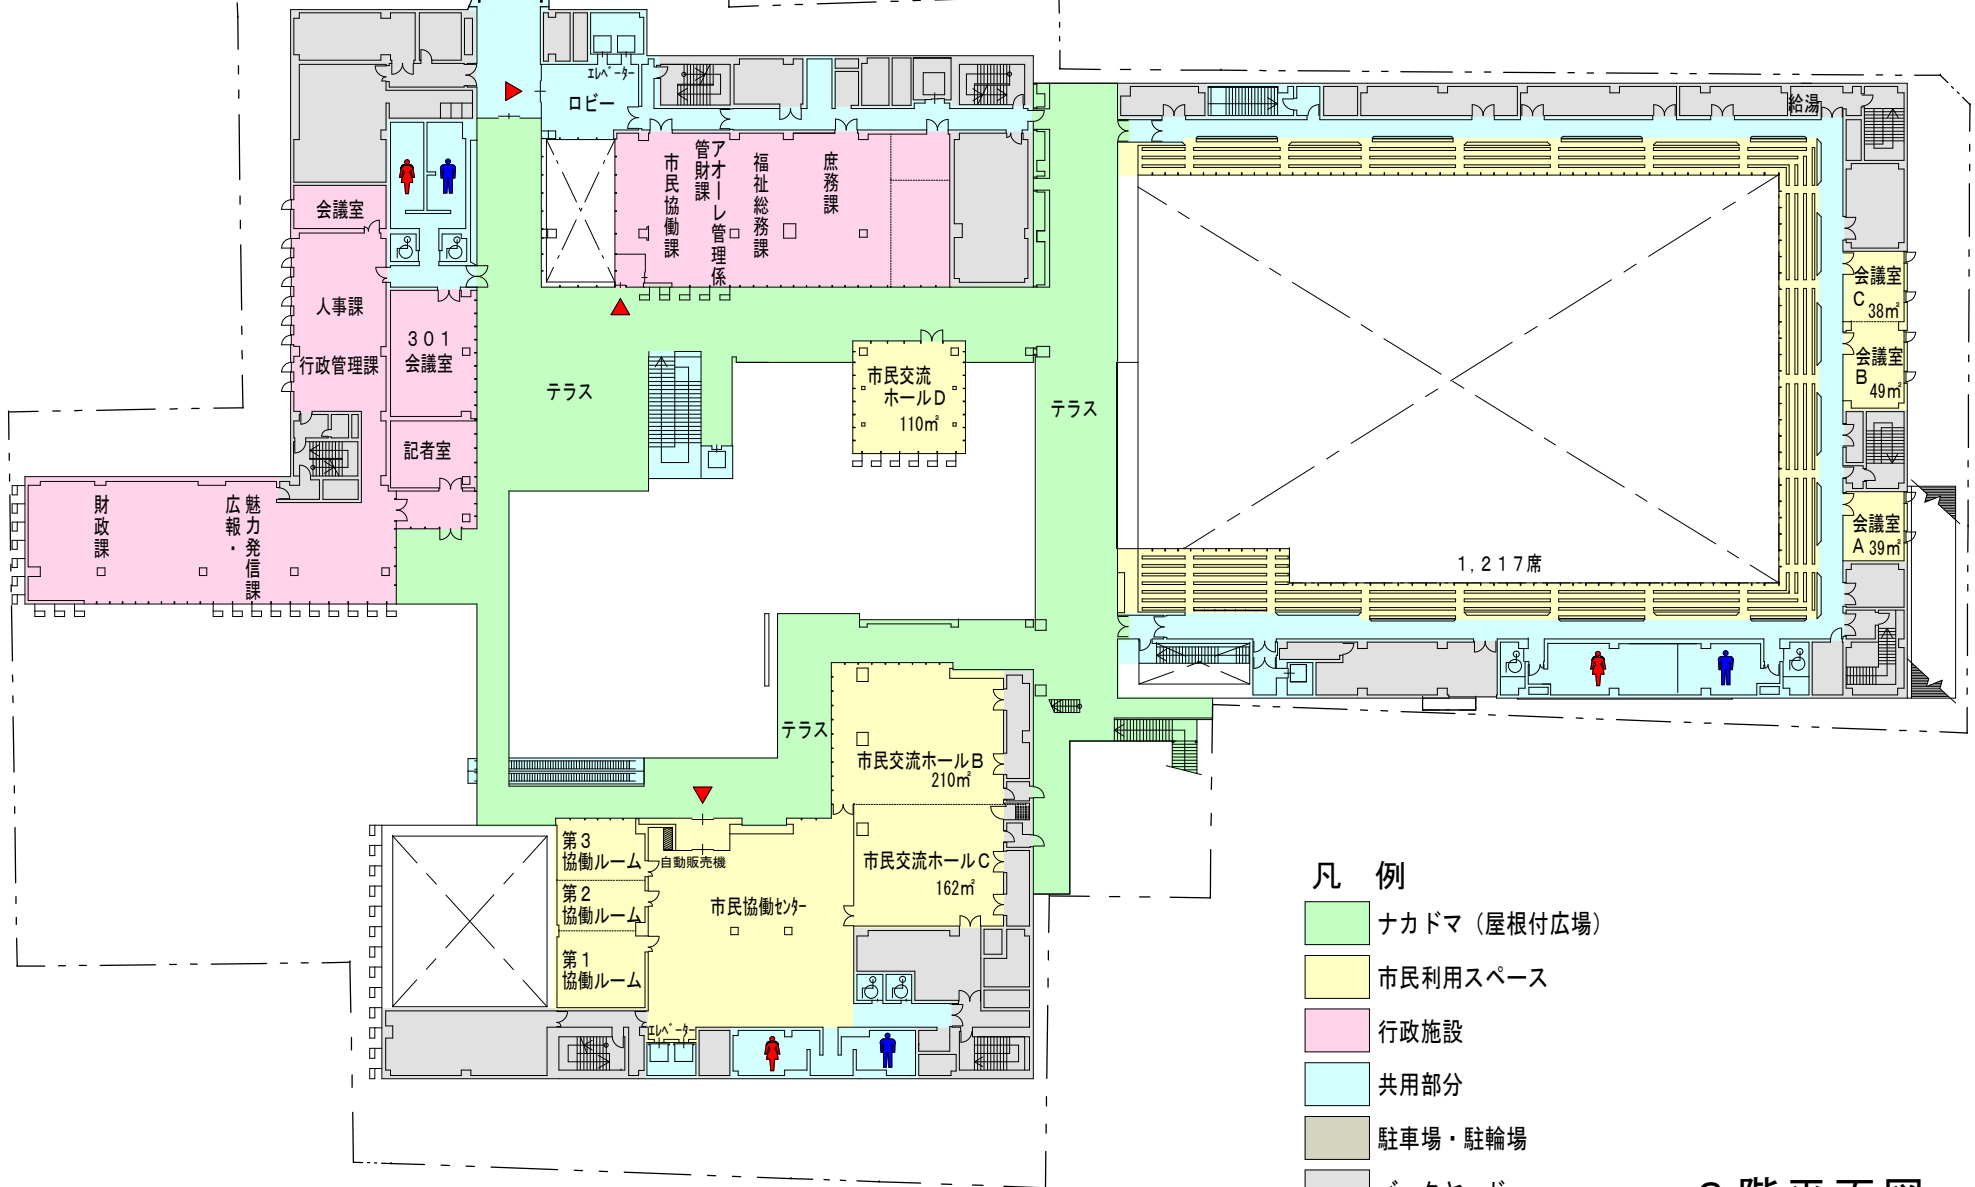


凡例

- ナカドマ (屋根付広場)
- 市民利用スペース
- 行政施設
- 共用部分
- 駐車場・駐輪場
- バックヤード
- その他 (民間施設等)

3階平面図

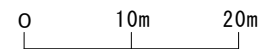


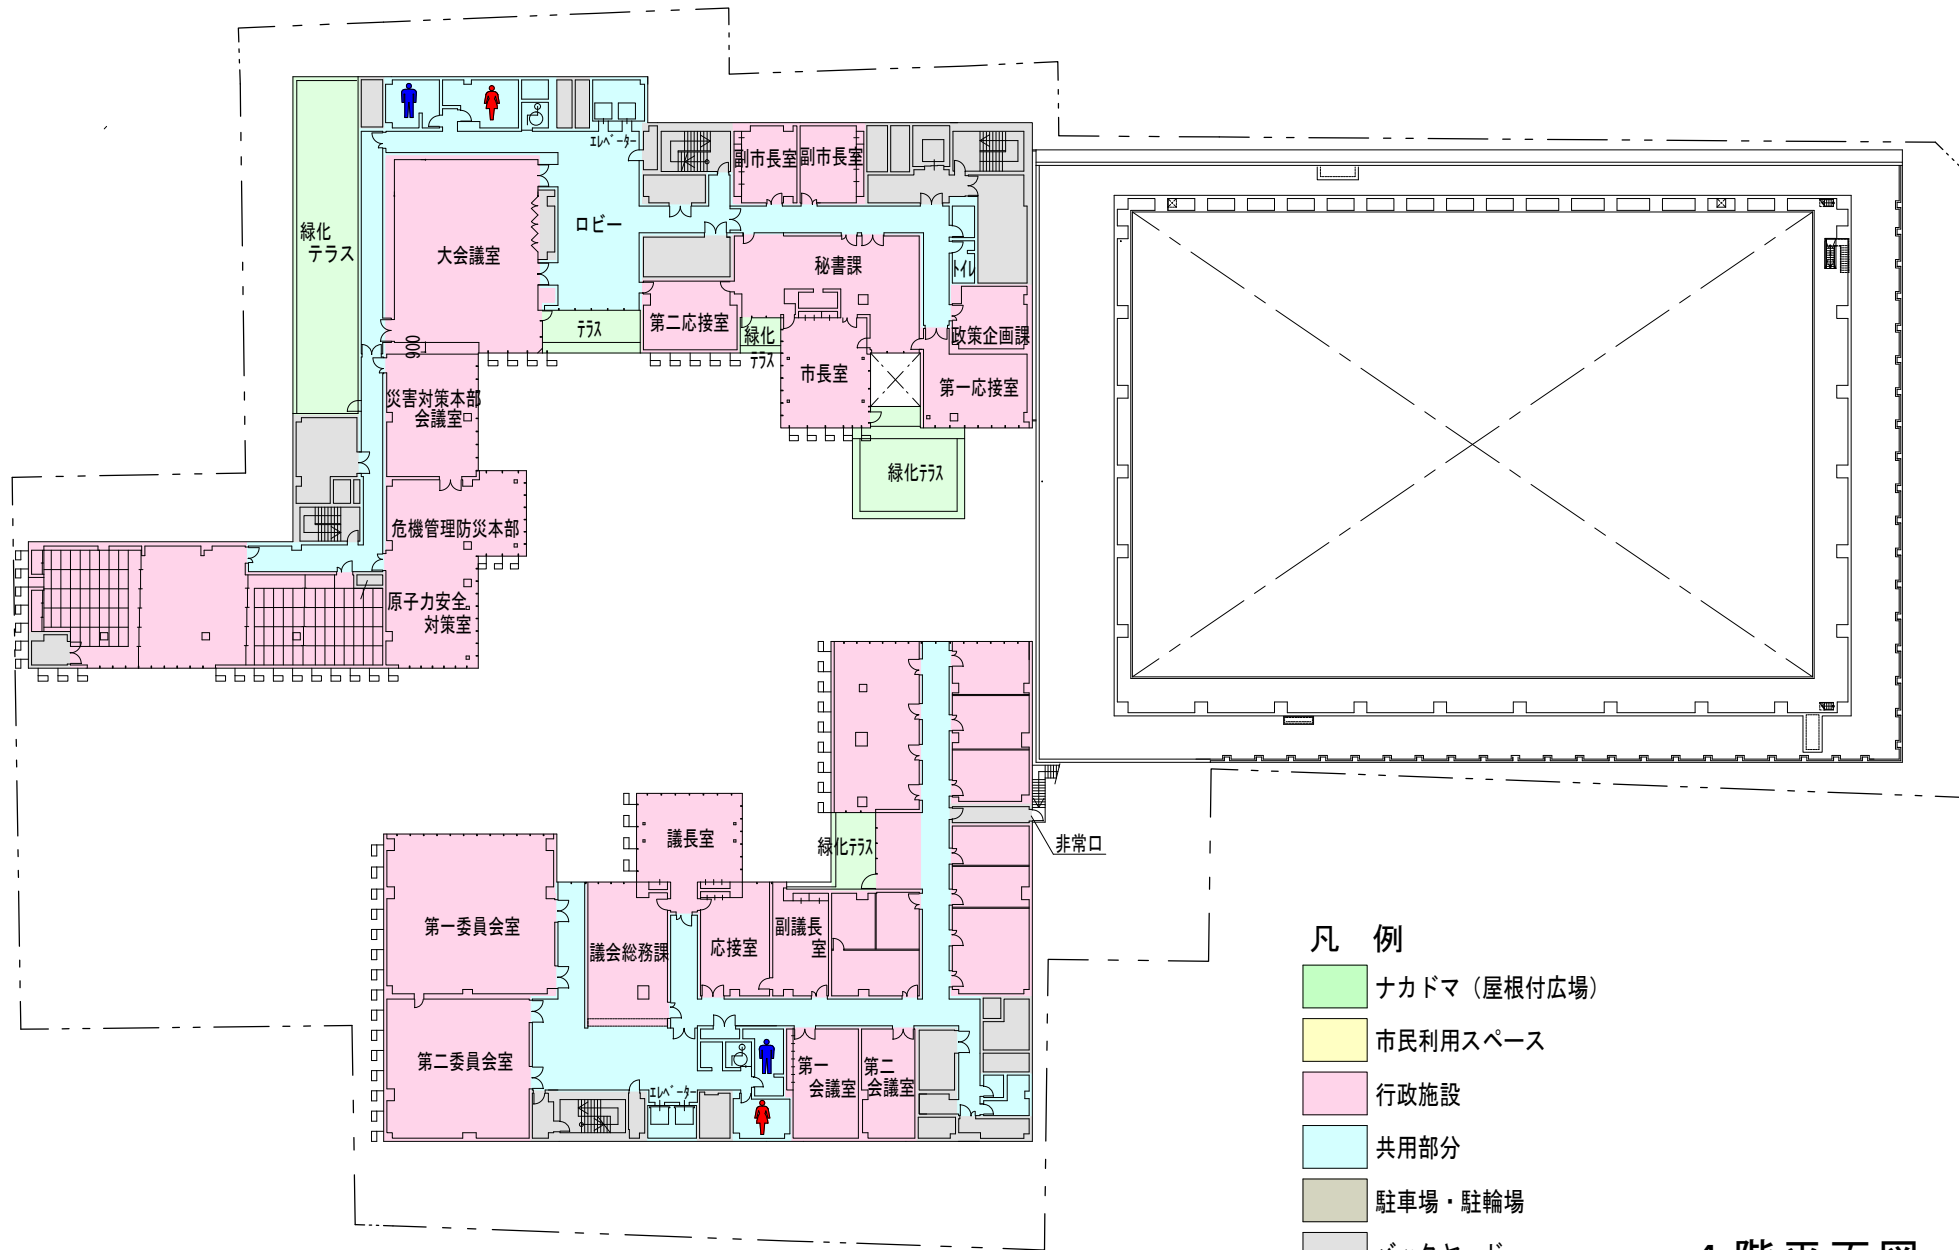


凡例

- ナカドマ（屋根付広場）
- 市民利用スペース
- 行政施設
- 共用部分
- 駐車場・駐輪場
- バックヤード
- その他（民間施設等）

4階平面図

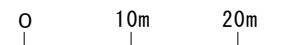

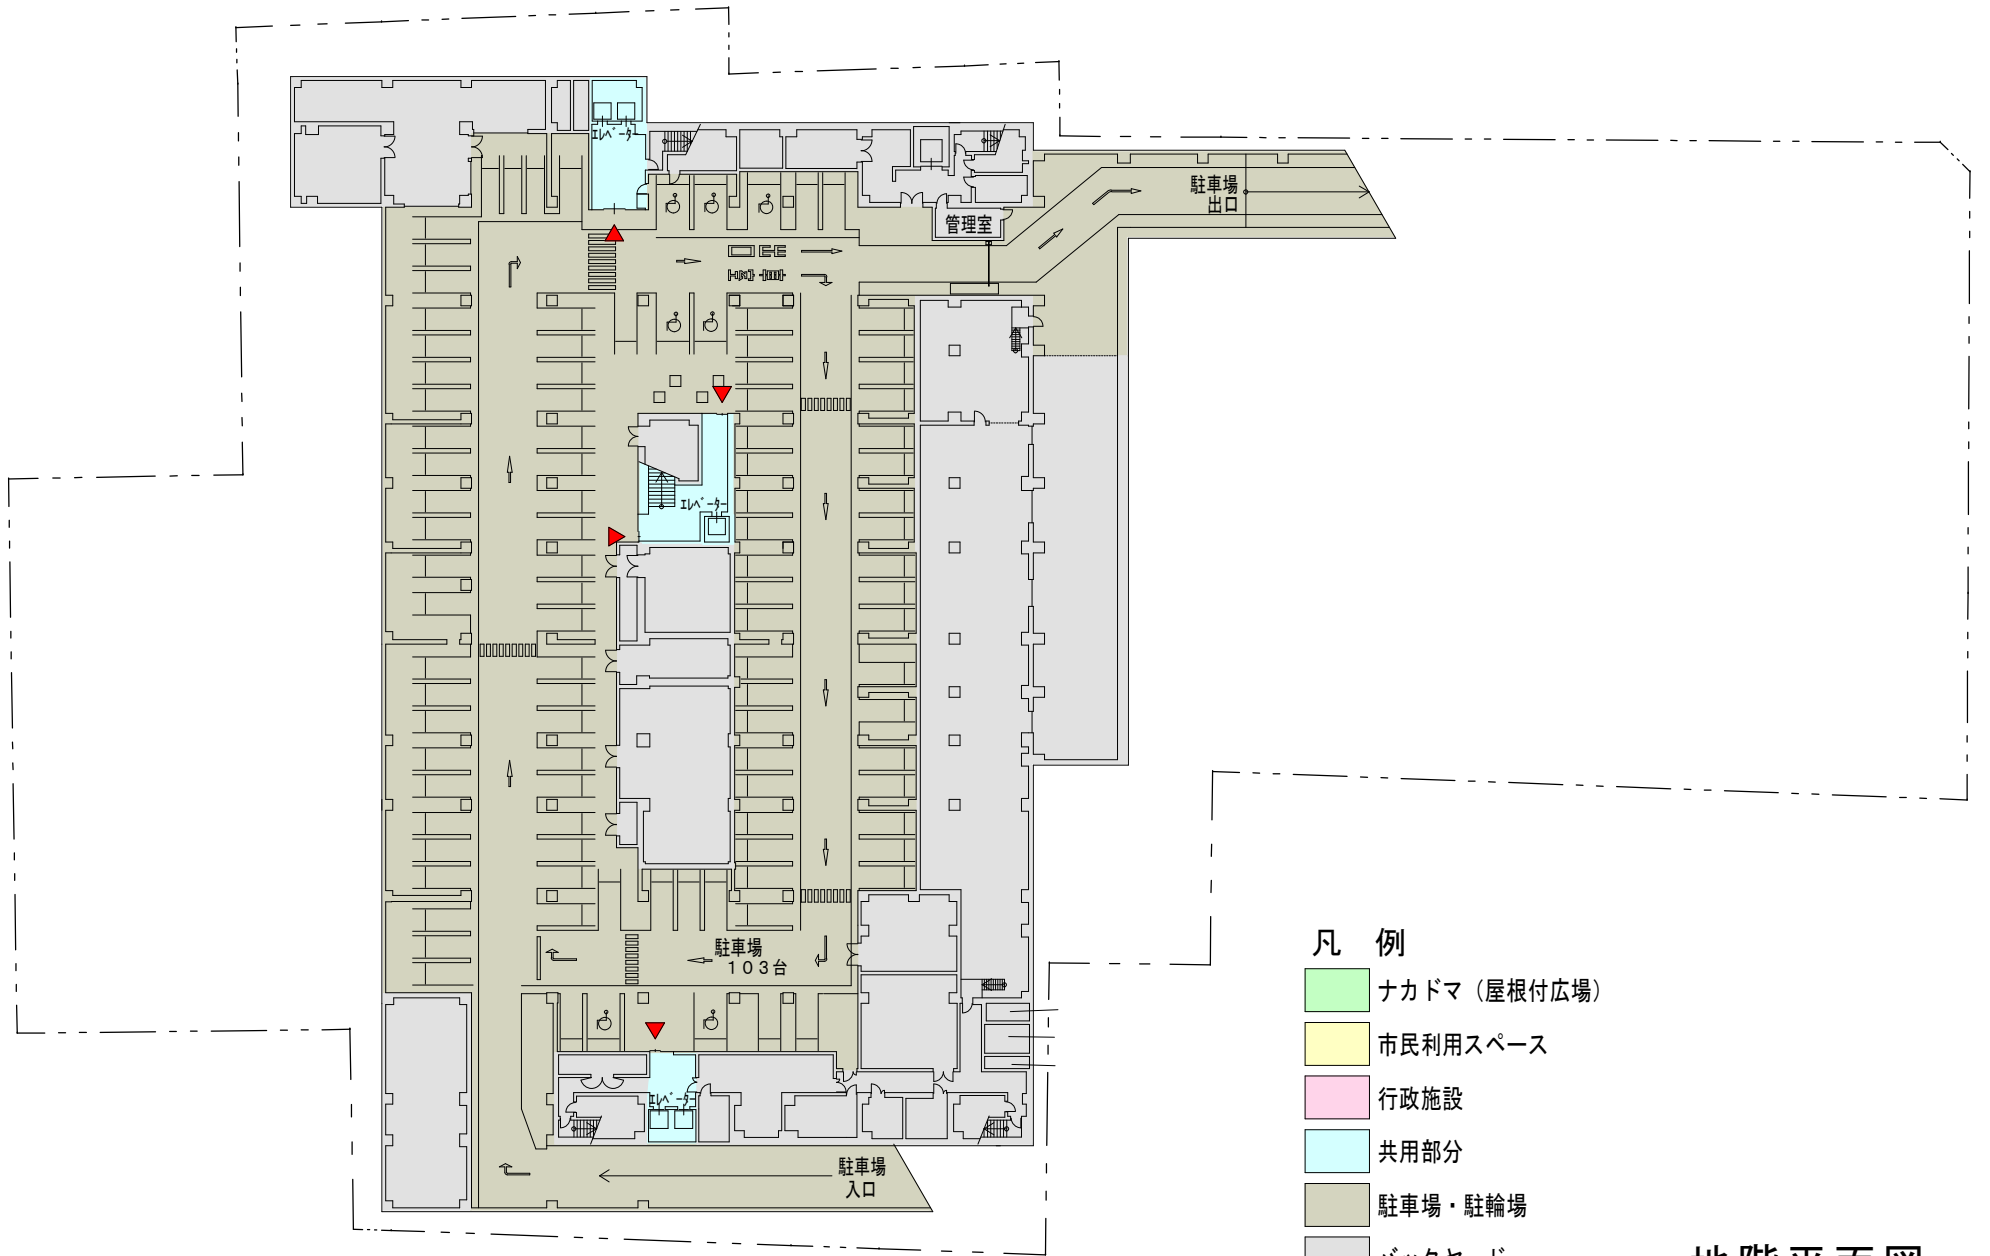

凡 例

- ナカドマ（屋根付広場）
- 市民利用スペース
- 行政施設
- 共用部分
- 駐車場・駐輪場
- バックヤード
- その他（民間施設等）

地階平面図

