
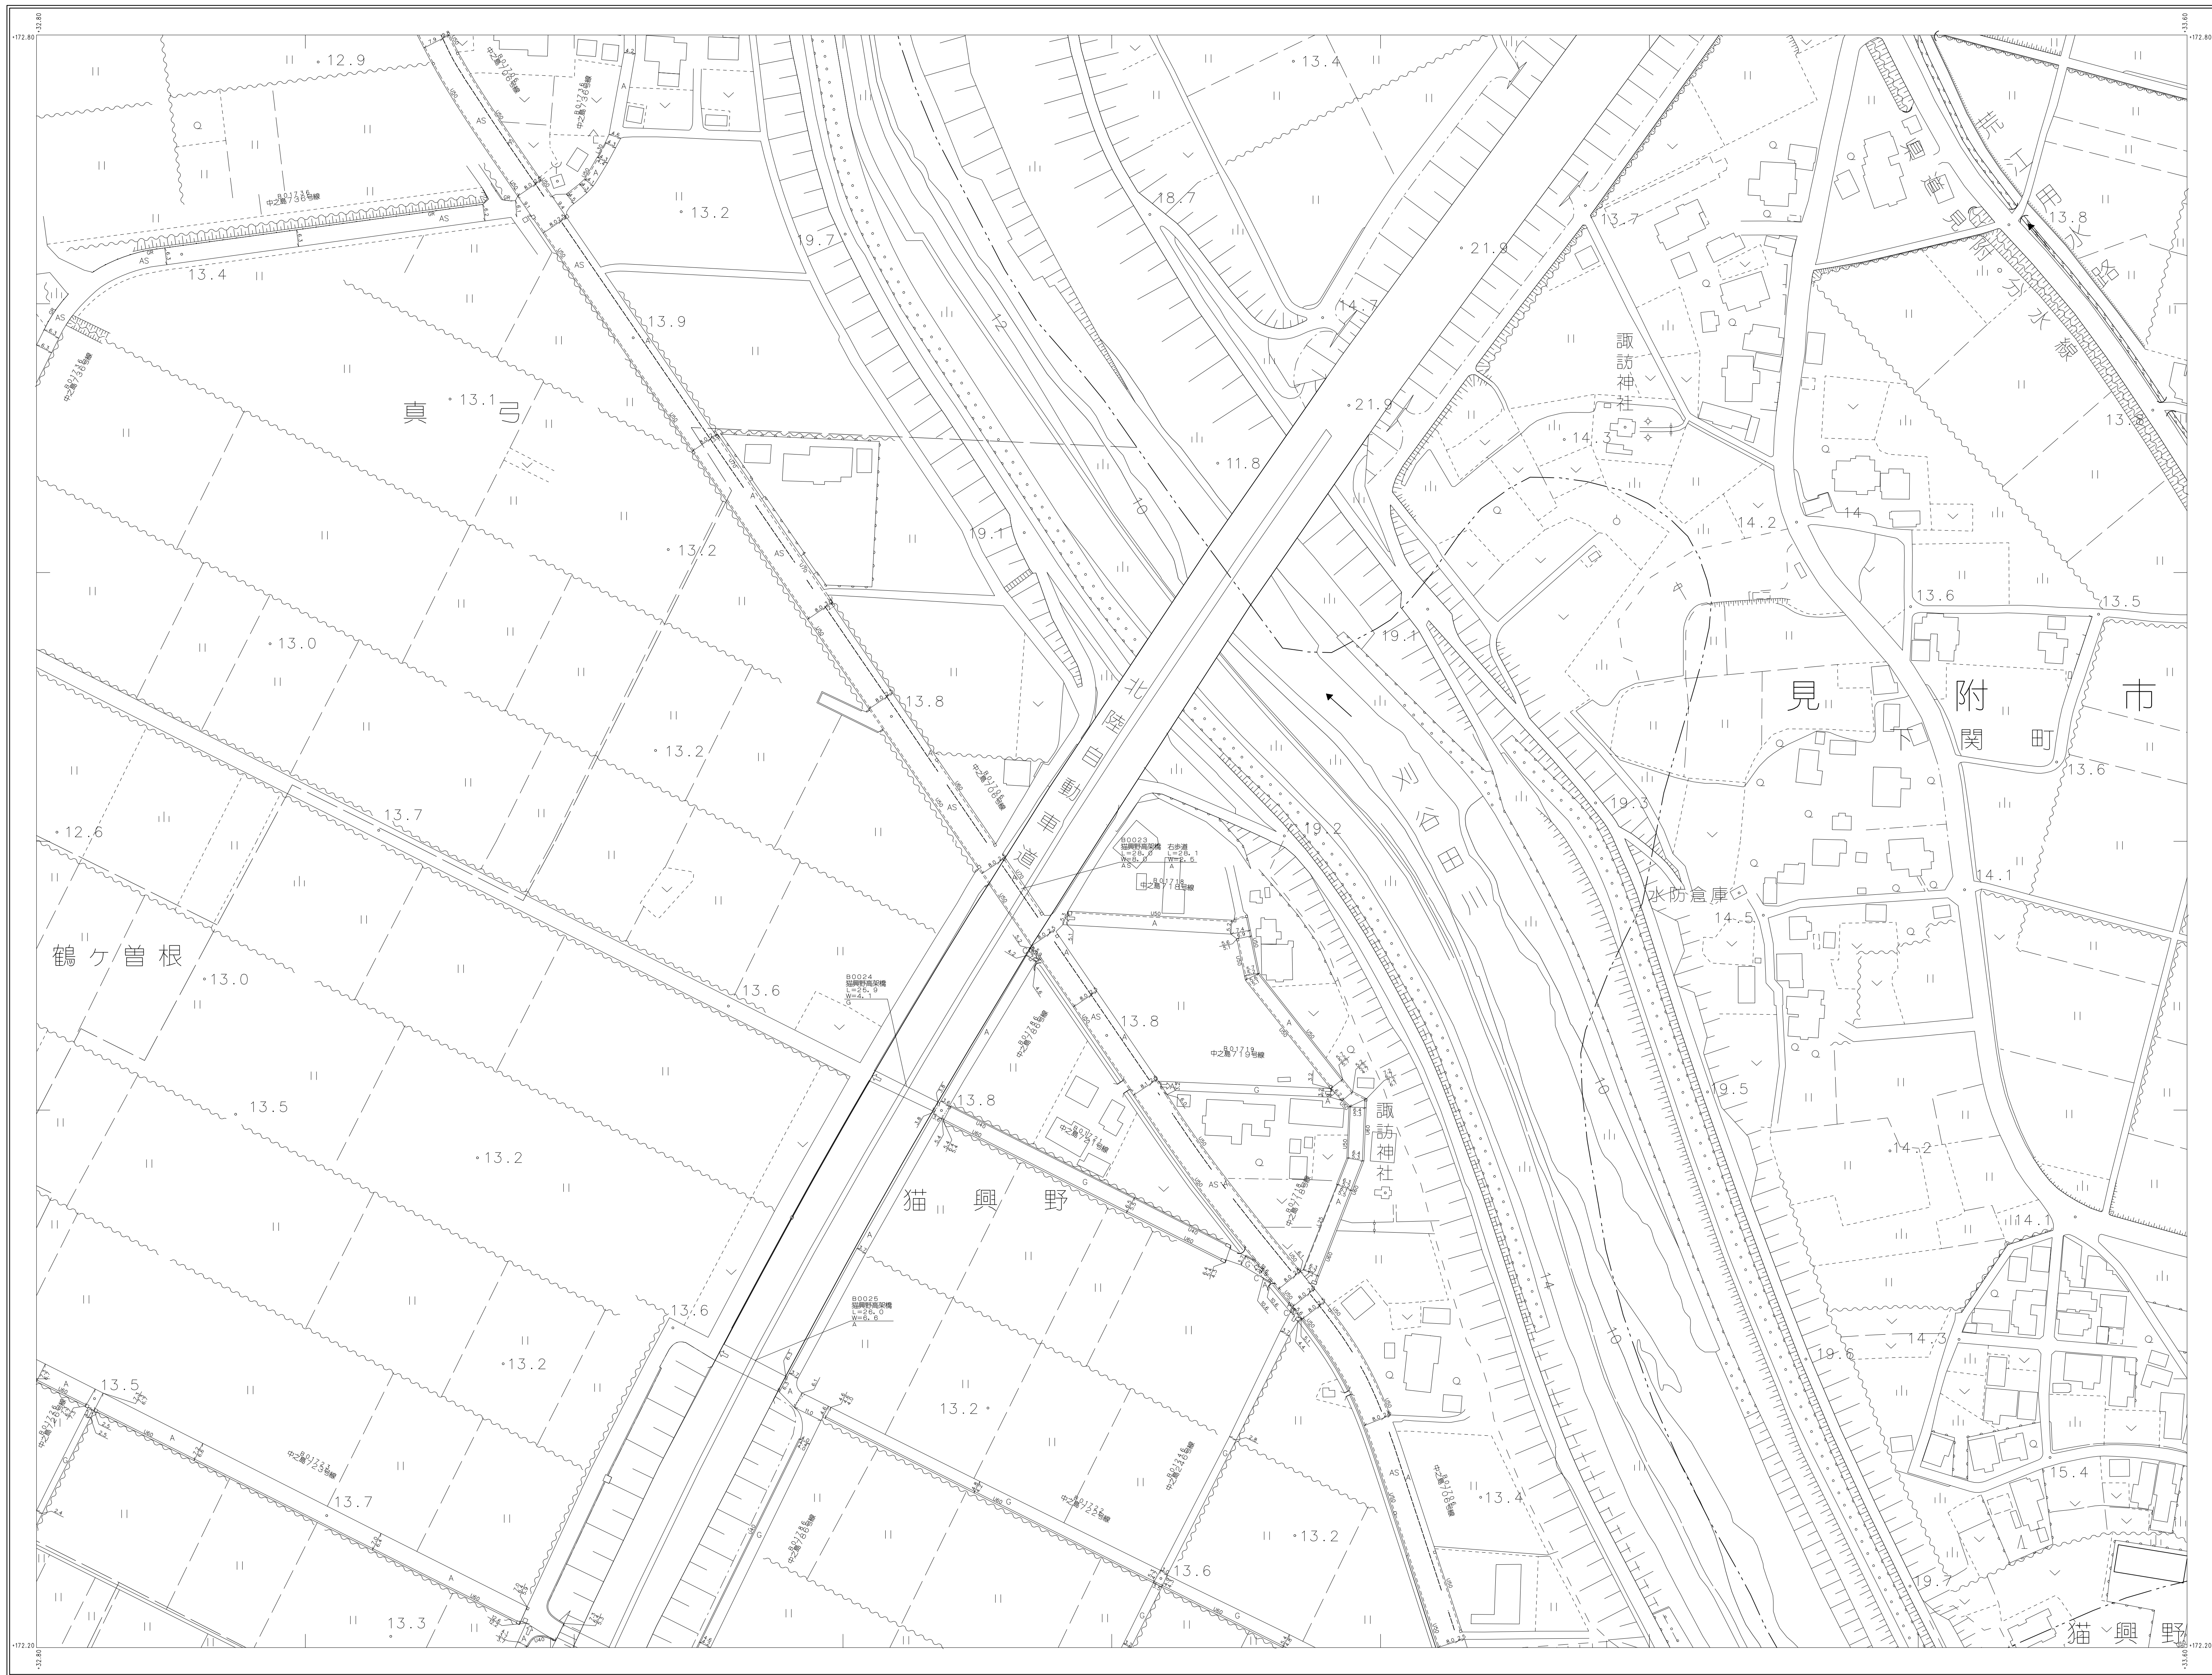



EE2812

EE2806	EE2807	
EE2811	EE2812	EE2813
EE2816	EE2817	EE2818

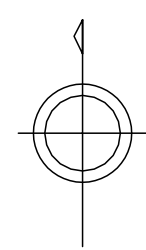

- 1 本図は、道路区域、土地の境界並びに権利関係に関する資料として利用することはできません。また、図面に表示された内容を証明するものではありません。
- 2 本図の利用による発生する直接及び間接の損失等について、長岡市は一切の責任を負いません。

1:1000

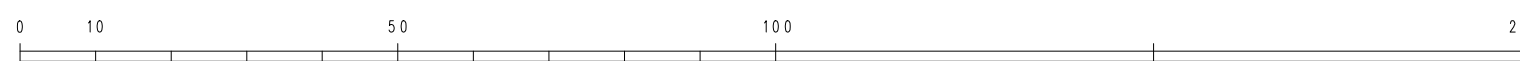

長岡市