



登記年月日：令和5年12月14日

地番	342-12	地積測量図
土地の所在	長岡市東川口字東浦	

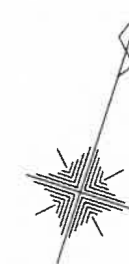

座標求積表

地番	342-12		
測点	X _n	Y _n	(X _{n+1} - X _{n-1}) Y _n
H14	6993.639	6997.913	75724.416573
H13	6995.173	6994.739	-13101.146147
HP4	6991.766	6984.160	-42261.152160
HP3	6989.122	6985.019	-83980.883437
HP2	6979.743	6988.067	-33333.079590
HP1	6984.352	7001.466	97292.371536
		倍面積	340.526775
		面積	170.2633875
		地積	170.26 m ²

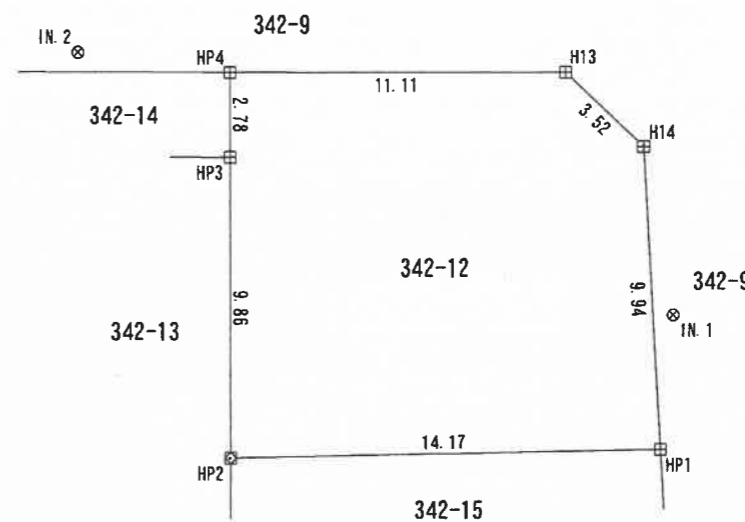

恒久的地物の座標値

測点名	X座標	Y座標	標識の種別
IN.1	6988.704	7000.543	鉄杭
IN.2	6990.890	6979.193	鉄杭

座標系	任意座標系
測量年月日	令和5年10月19日

凡例	
田	コンクリート杭
⊠	合成樹脂杭
⊞	金属標
⊗	鉄杭

作成者	長岡市今朝白三丁目16番18号 土地家屋調査士 高橋 有喜	縮尺	1/	嘱託者	長岡市長 磯田 達伸	縮尺	1/250
	(令和5年10月30日作成)						