


登記年月日：令和5年12月14日

地番	1210-5	地積測量図
土地の所在	長岡市西川口字川岸	

座標求積表

地番	1210-5		
測点	Xn	Yn	(Xn+1 - Xn-1) Yn
N62	5032.450	5011.244	-45842.860112
NP16	5025.261	5008.470	-40678.793340
NP3	5024.328	5008.110	-95379.454950
NP4	5006.216	5001.090	-117670.646610
NP5	5000.799	5014.994	46047.674908
N4	5015.398	5020.657	168744.281770
N93	5034.409	5028.034	85738.035768
		倍面積	958.237434
		面積	479.1187170
		地積	479.11 m ²

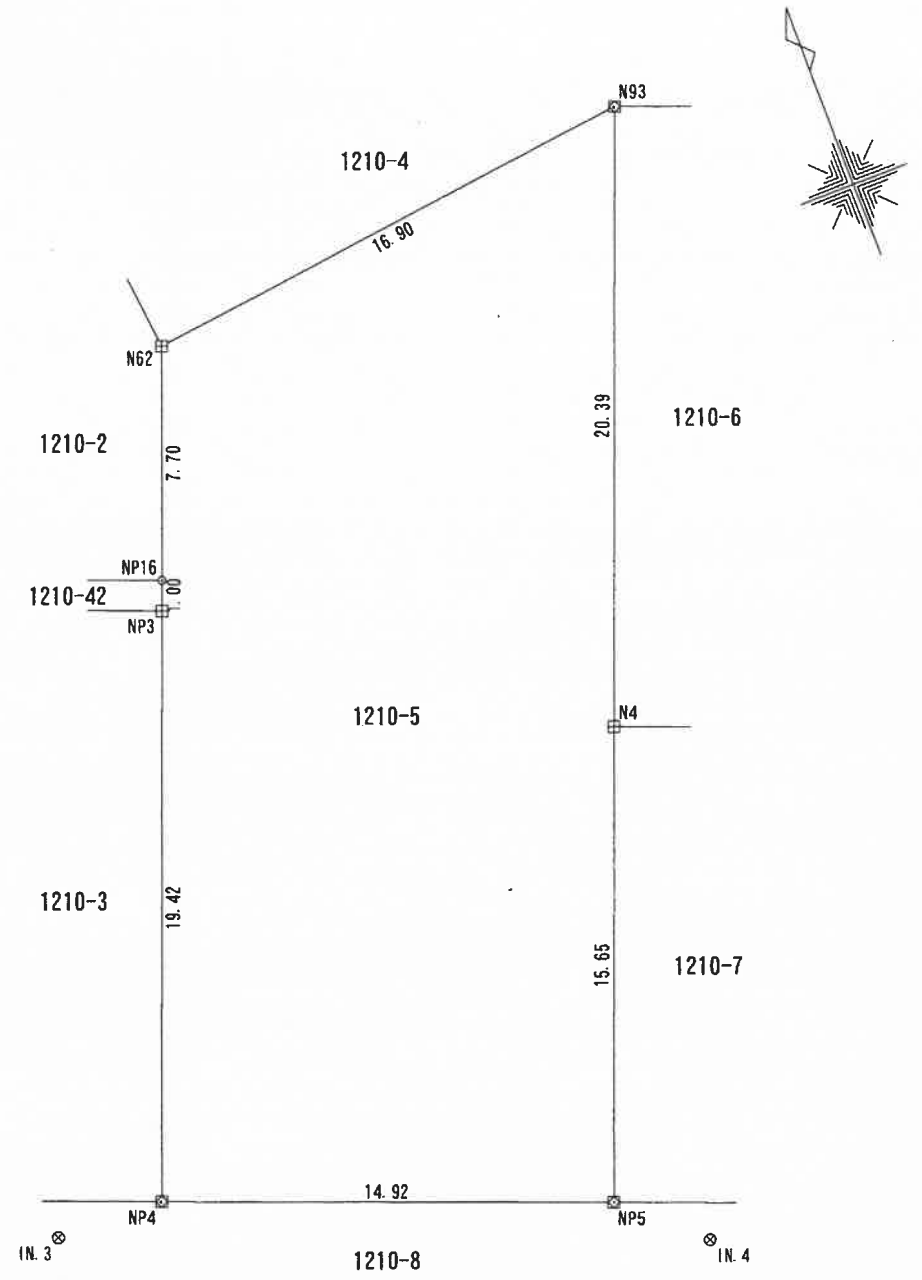

恒久的地物の座標値

測点名	X座標	Y座標	標識の種類別
IN.3	5006.340	4997.472	鉄杭
IN.4	4998.501	5017.501	鉄杭

座標系	任意座標系
測量年月日	令和5年10月19日

凡例	
田	コンクリート杭
☒	合成樹脂杭
☒	金属標
⊗	鉄杭

作成者	長岡市今朝白三丁目16番18号 土地家屋調査士 高橋 有喜 (令和5年10月30日作成)	縮尺	1/	嘱託者	長岡市長 磯田 達伸	縮尺	1/250
-----	--	----	----	-----	------------	----	-------