ペデストリアンデッキ平面図

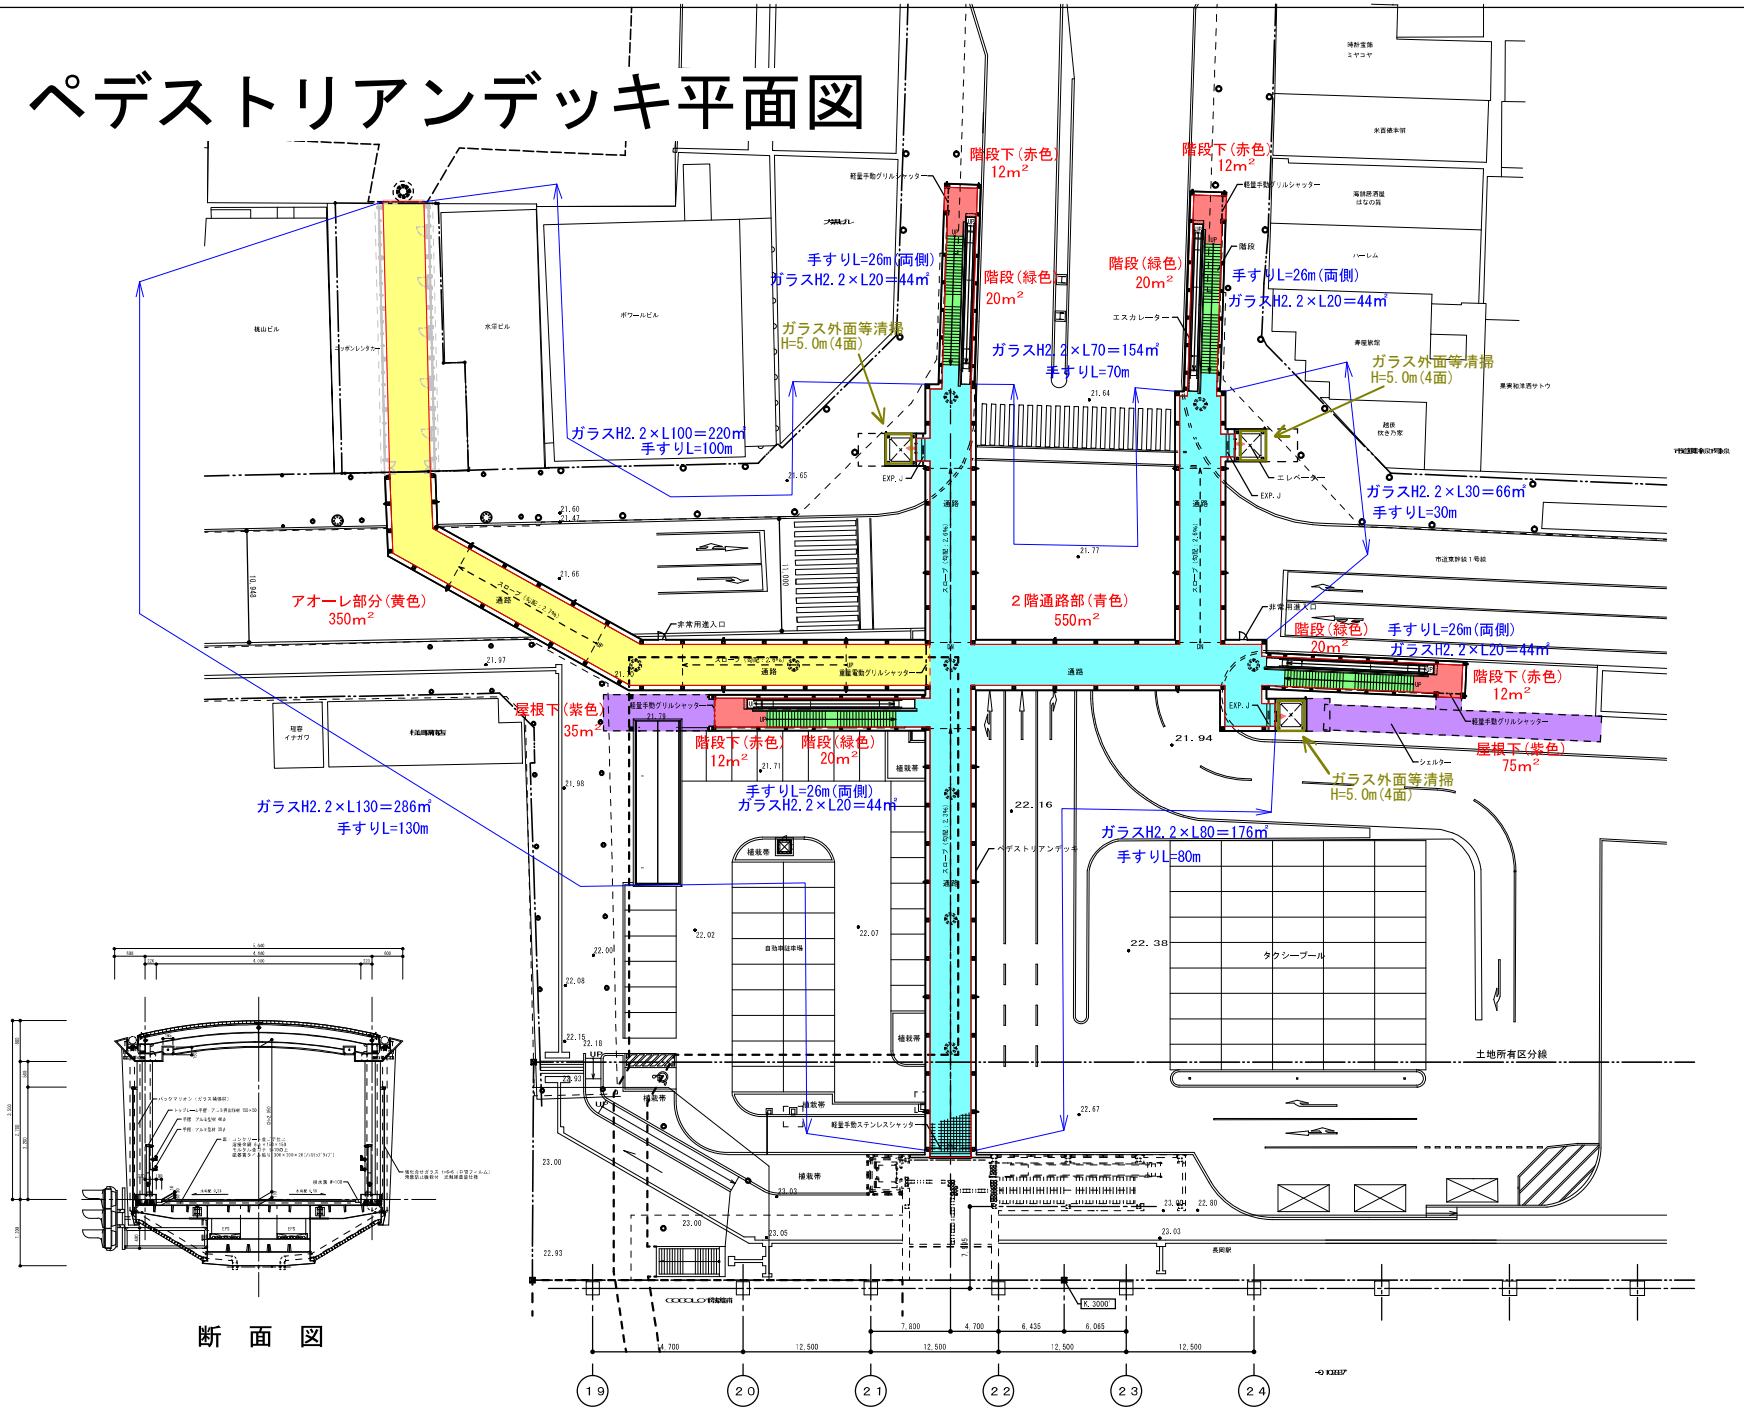

断　面　図